


Grundriss

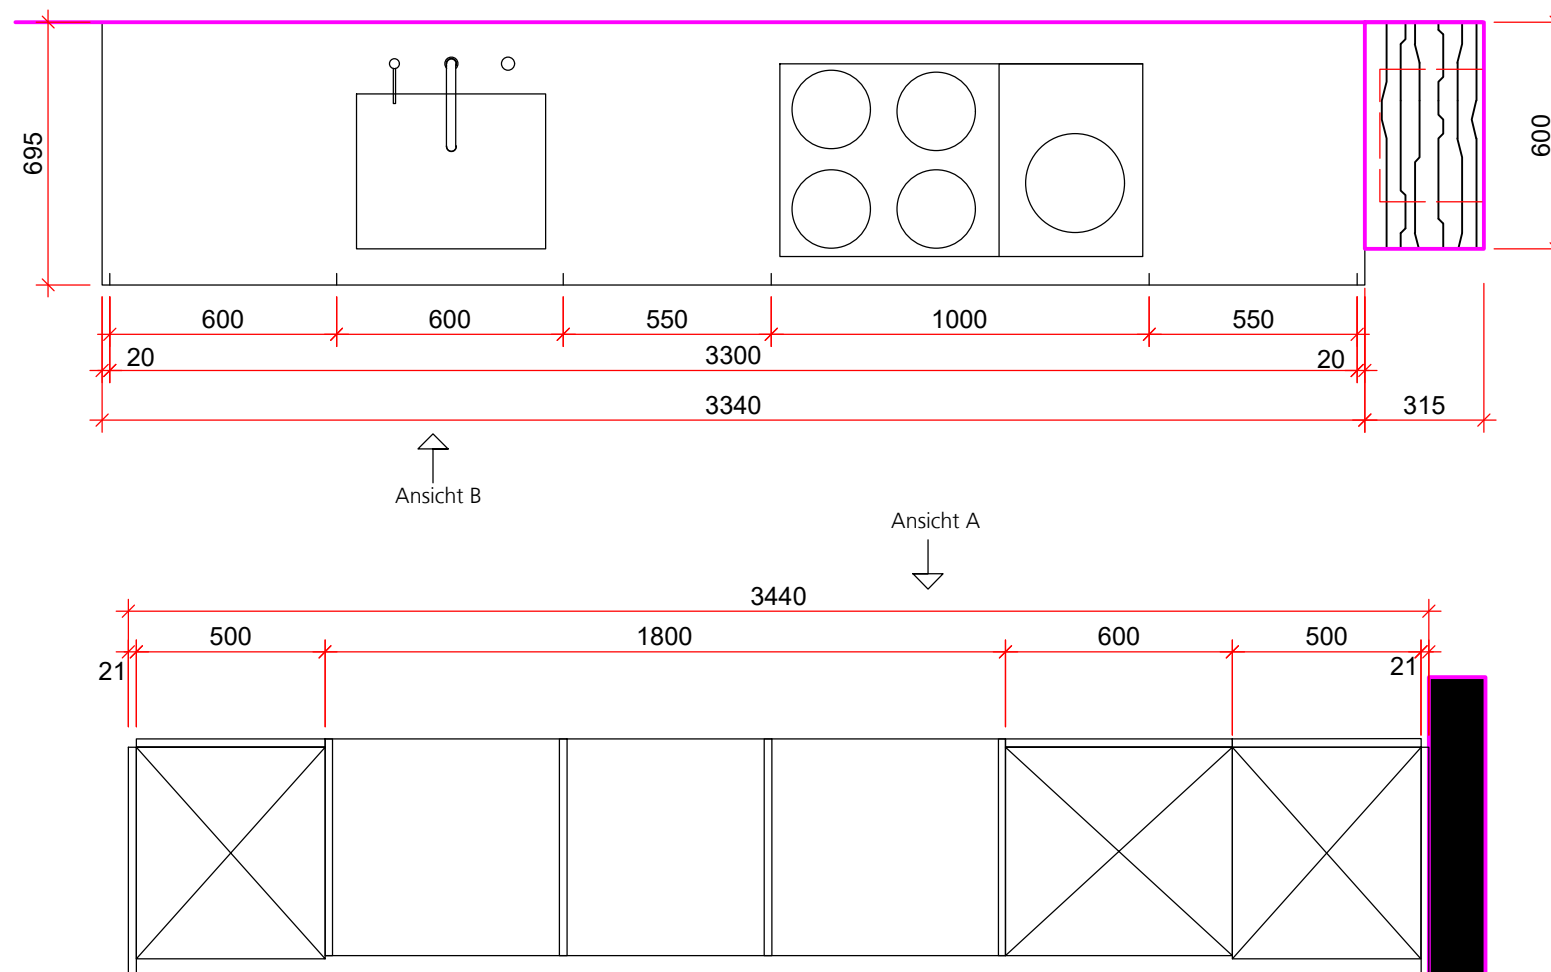

rechsteiner ag

küchen - bäder - möbel - innenausbau - parkettböden

hr rechsteiner ag  
www.rechsteiner.ch

Quellenhofstrasse 17  
9200 Gossau

Tel.: 071 388 69 40  
Fax: 071 388 69 45

Objekt : rechsteiner ag, Quellenhofstr. 17, 9200 Gossau SG				
Auftrag / Nr. : Küche Satin				
Gezeichnet	Änderungen		Projektleitung	
Elin Müller	A		Werner Looser	
Datum	B		071 388 69 41	
29.08.2022	C		w.looser@rechsteiner.ch	
			Barcode * A 1 5 0 0 2 . 0 7 *	
			Massstab 1:20	Papiergrösse DIN A3 quer