


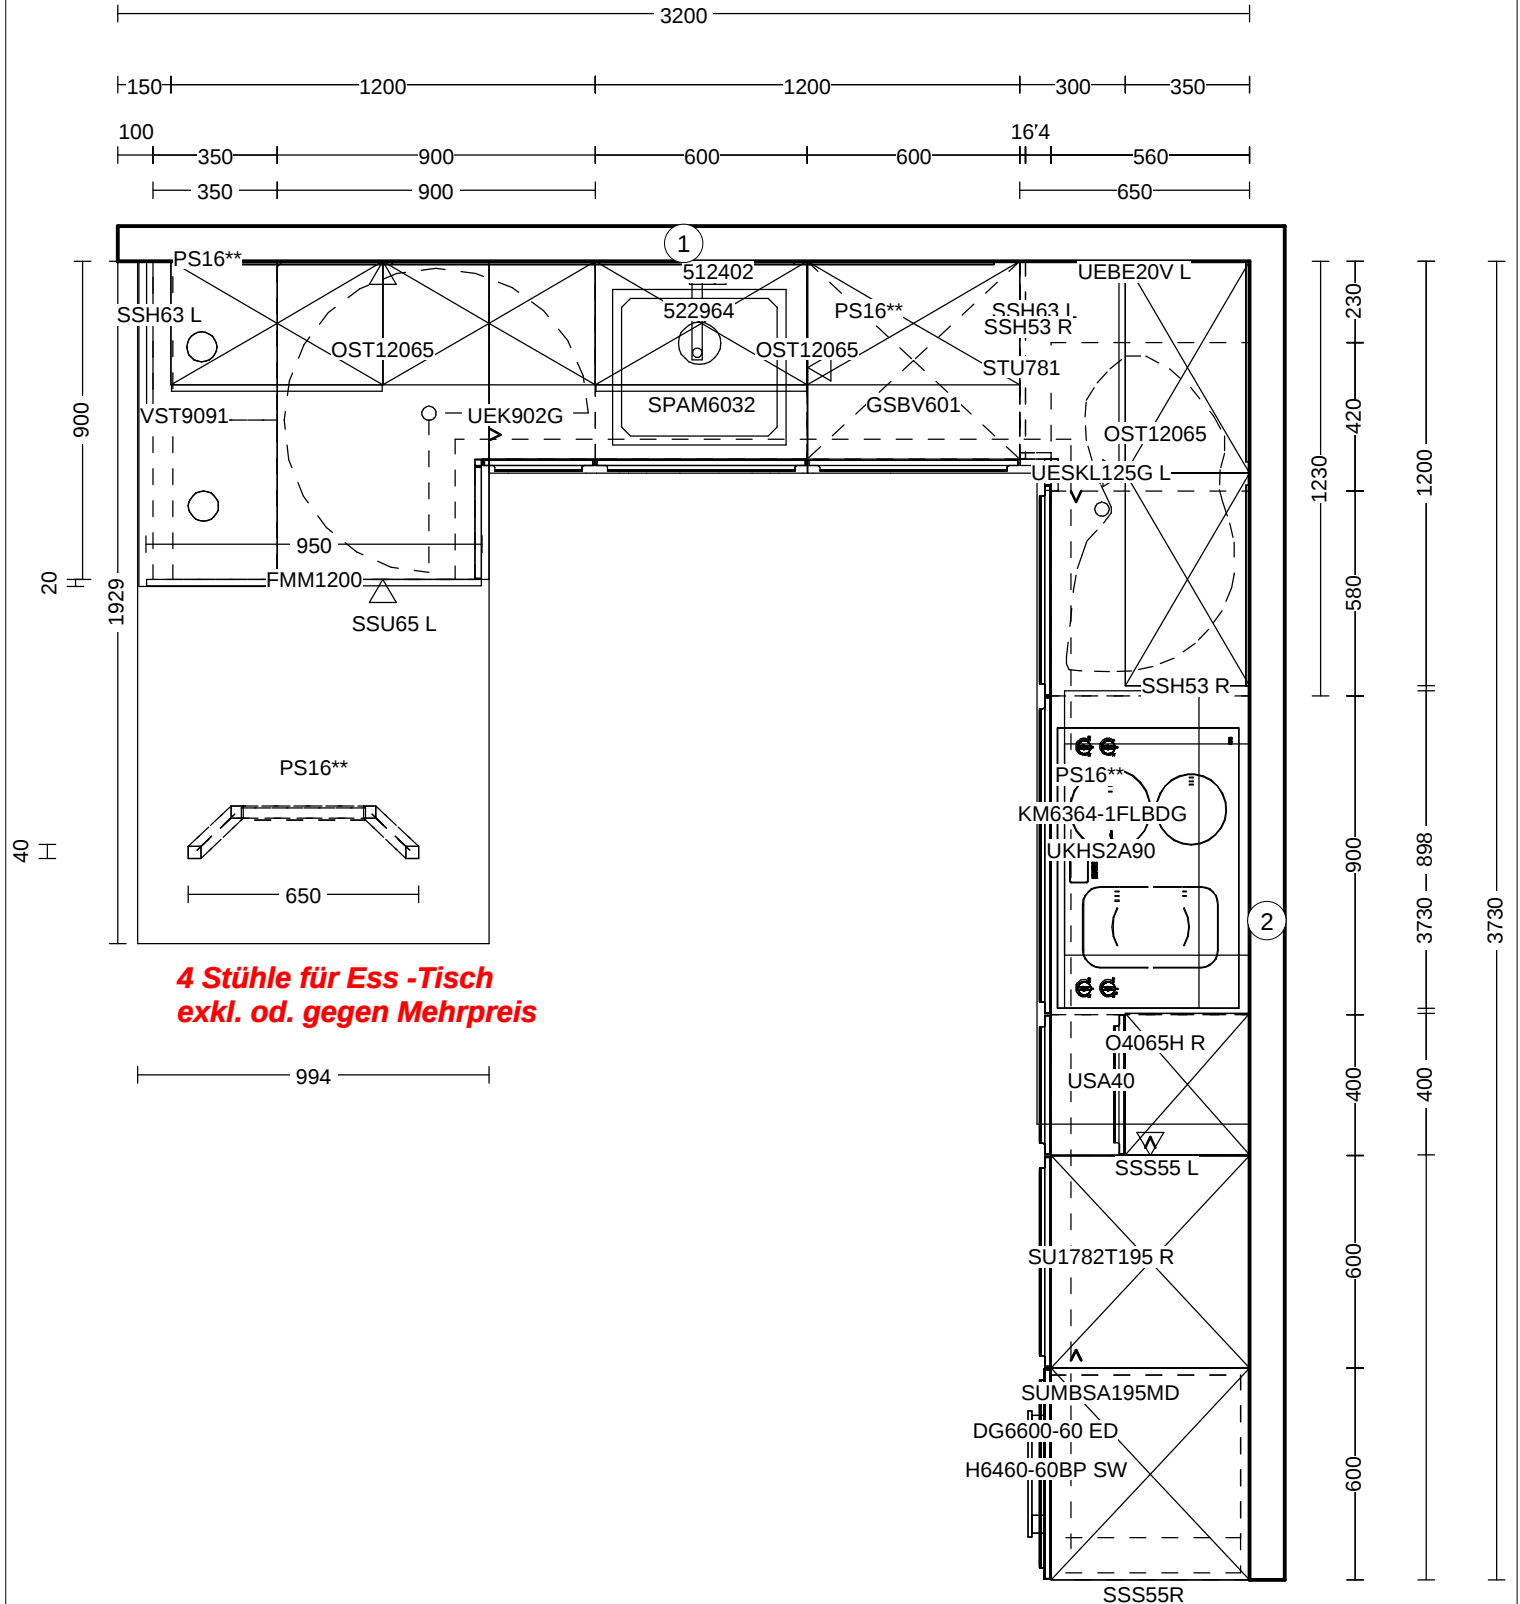

 Erni Schreinerei - Küchenbau - Türen - Renovationen	Kunde: ERNI Küchen AG Ex Bodenackerstr. 1 Au 5014 Gretzenbach	Objekt: ERNI Küchen AG Ex Bodenackerstr. 1 Au 5014 Gretzenbach	unverbindliche Zeichnung Diese Planung ist geistiges Eigentum der Erni Darf nicht weiterverwendet werden. 12.10.2018
Erni Innenausbau AG Bodenackerstr. 1 5014 Gretzenbach T	Tel.:		