Grundriss: 2867/11/5, Ausstellung Häcker

Massstab: 1:25 (A4)

Ausdruck: 18.03.2021

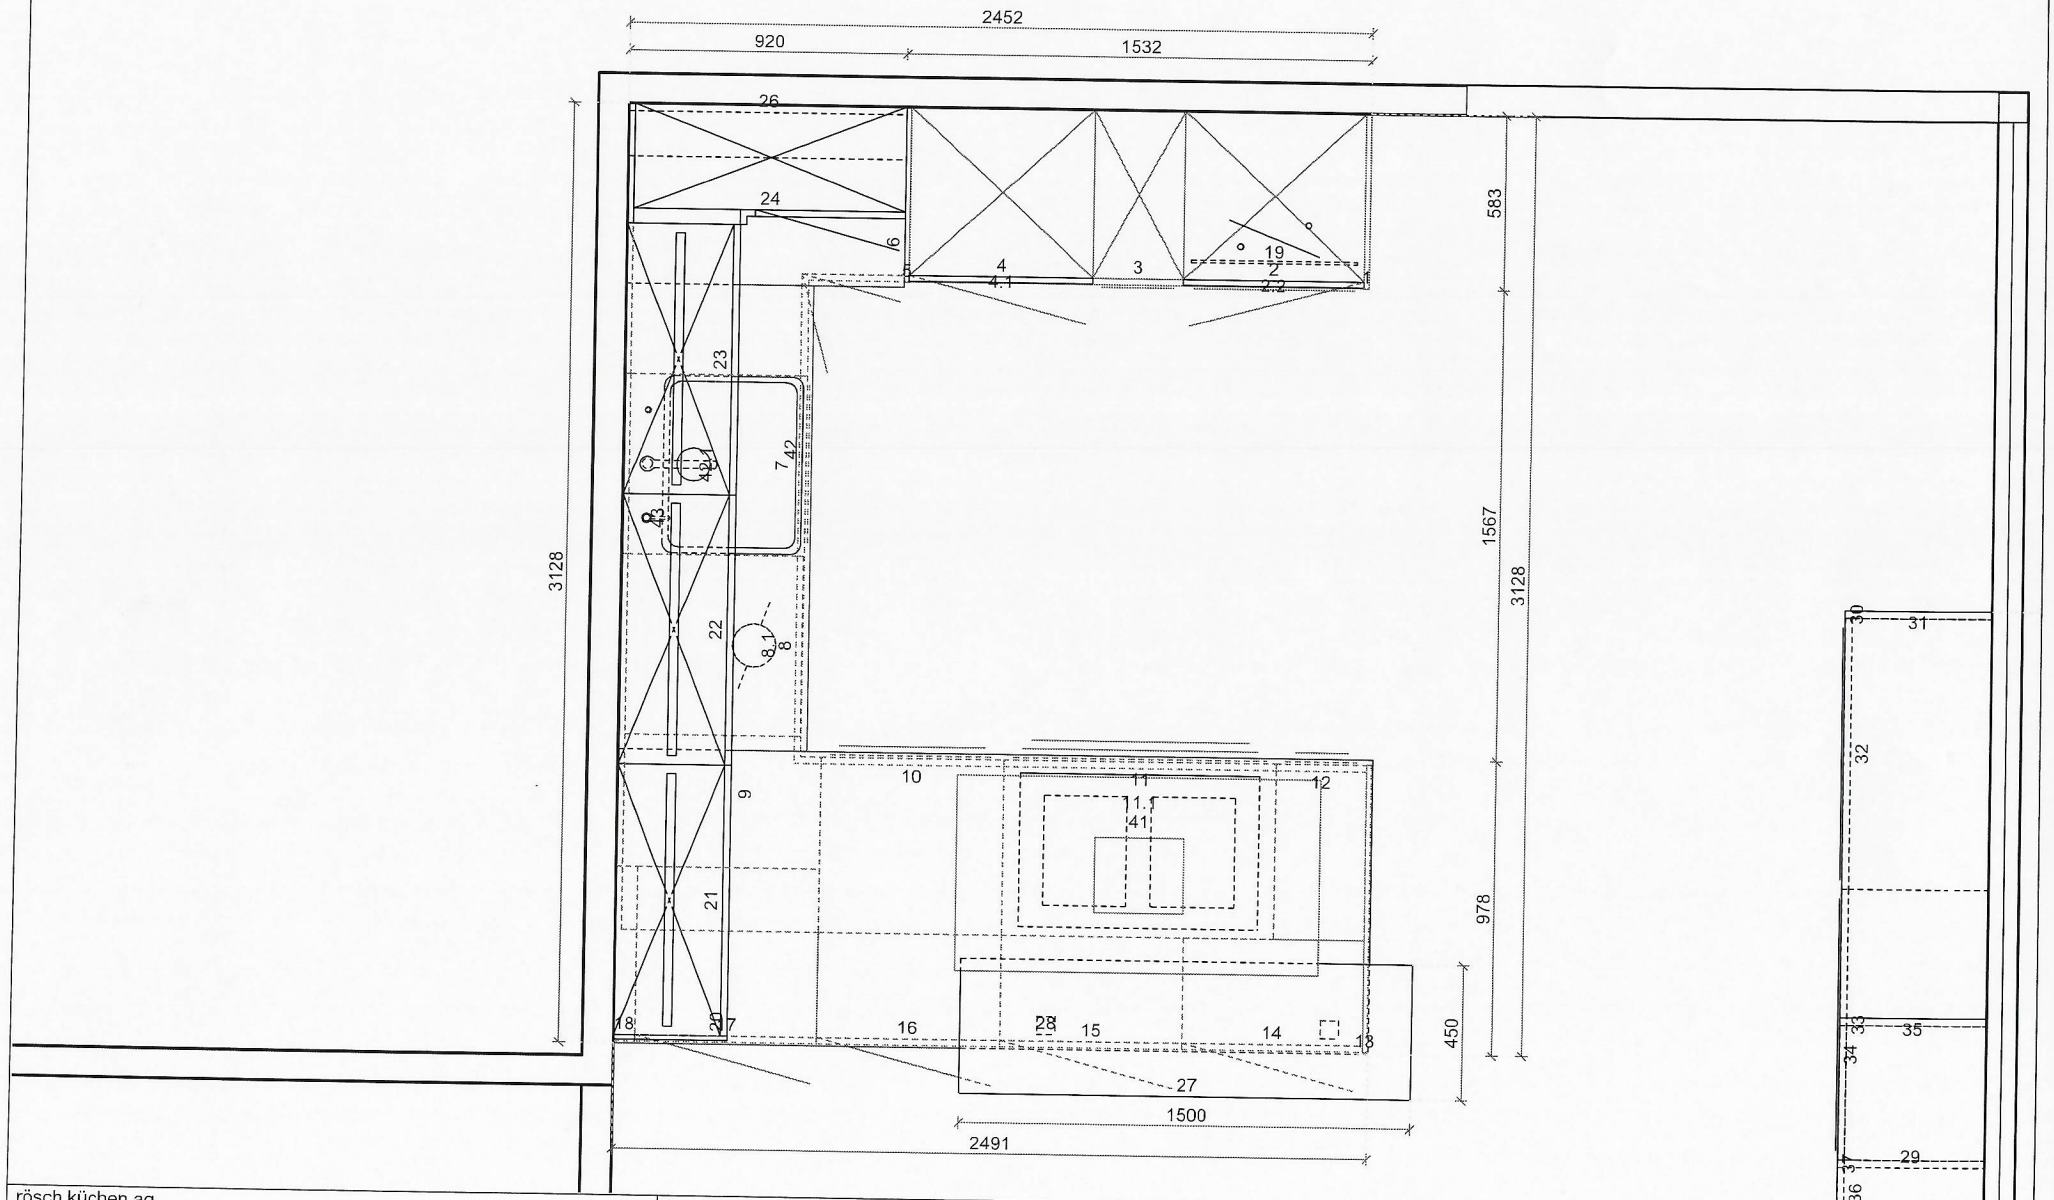

rösch küchen ag
Tobelacherweg 13
Büelisacker
5622 Waltenschwil
Tel. 056 618 85 95
Fax 056 618 85 96

rösch küchen ag

rösch küchen ag
1070 AV 1070

Sachbearbeiter:
Emch Nicolas

Kunde:
Ausstellung

Objekt:
Ausstellung Koje 8

Gez:	18.03.2021
Rev:	
Rev:	
Rev:	
Rev:	