

Masstab: 1:20 (A3)


hr rechsteiner ag  
 Quellenhofstrasse 17  
 9200 Gossau  
 Tel. 071 388 69 40  
 Fax 071 388 69 45



Projekt-Nr. : 1818/1/1  
 Projektname: Ausstellungsküche Style  
 Modell: MUW06 Muskat Wahl PG 6  
 Ausdruck: 04.03.2021

Kunde:  
 Ausstellung  
 hr rechsteiner ag  
 Quellenhofstrasse 17  
 9200 Gossau SG  
 Tel. 071 388 96 40

Objekt:  
 Ausstellung  
 hr rechsteiner ag  
 Quellenhofstrasse 17  
 9200 Gossau SG  
 Tel. 071 388 96 40

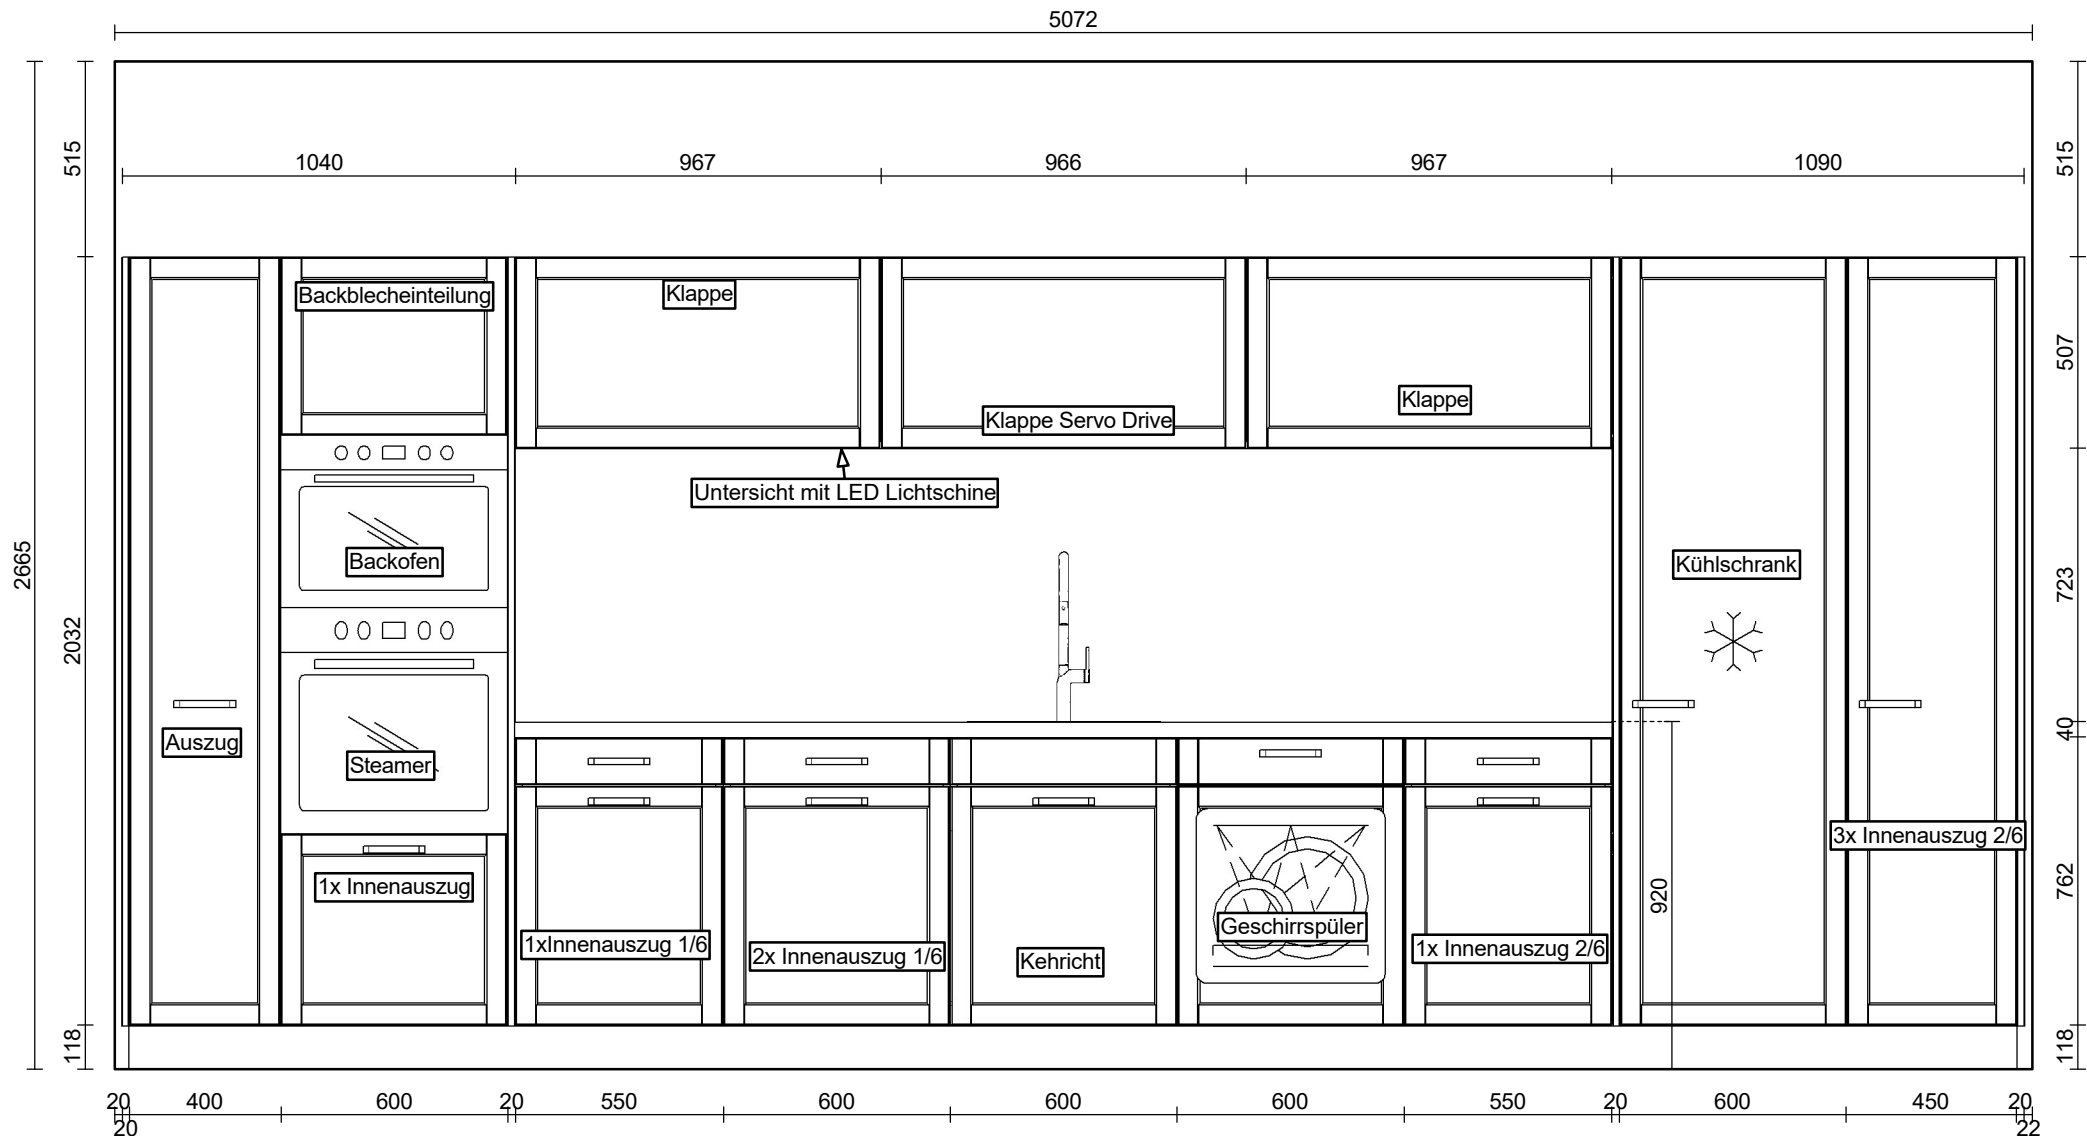

Wand - 1 / Masstab: 1:20 (A4)


hr rechsteiner ag  
 Quellenhofstrasse 17  
 9200 Gossau  
 Tel. 071 388 69 40  
 Fax 071 388 69 45



Projekt-Nr.: 1818/1/1  
 Projektname: Ausstellungsküche Style  
 Modell: MUW06 Muskat Wahl PG 6  
 Ausdruck: 04.03.2021

Kunde:  
 Ausstellung  
 hr rechsteiner ag  
 Quellenhofstrasse 17  
 9200 Gossau SG  
 Tel. 071 388 96 40

Objekt:  
 Ausstellung  
 hr rechsteiner ag  
 Quellenhofstrasse 17  
 9200 Gossau SG  
 Tel. 071 388 96 40

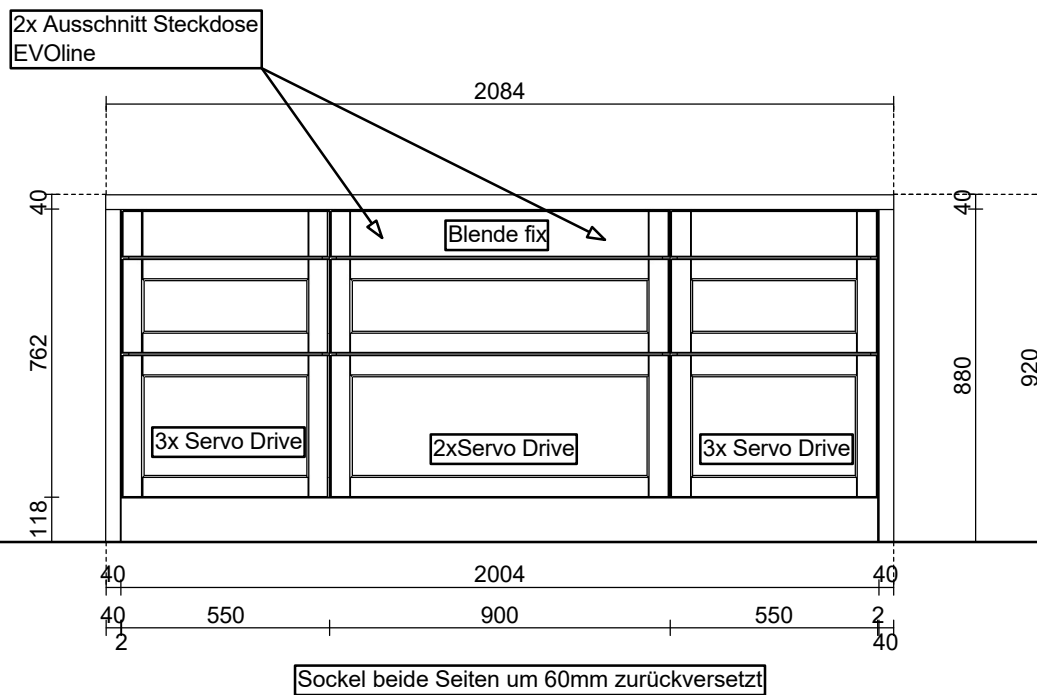

Wand - 11 / Massstab: 1:20 (A4)


hr rechsteiner ag  
 Quellenhofstrasse 17  
 9200 Gossau  
 Tel. 071 388 69 40  
 Fax 071 388 69 45



Projekt-Nr.: 1818/1/1  
 Projektname: Ausstellungsküche Style  
 Modell: MUW06 Muskat Wahl PG 6  
 Ausdruck: 04.03.2021

Kunde:  
 Ausstellung  
 hr rechsteiner ag  
 Quellenhofstrasse 17  
 9200 Gossau SG  
 Tel. 071 388 96 40

Objekt:  
 Ausstellung  
 hr rechsteiner ag  
 Quellenhofstrasse 17  
 9200 Gossau SG  
 Tel. 071 388 96 40

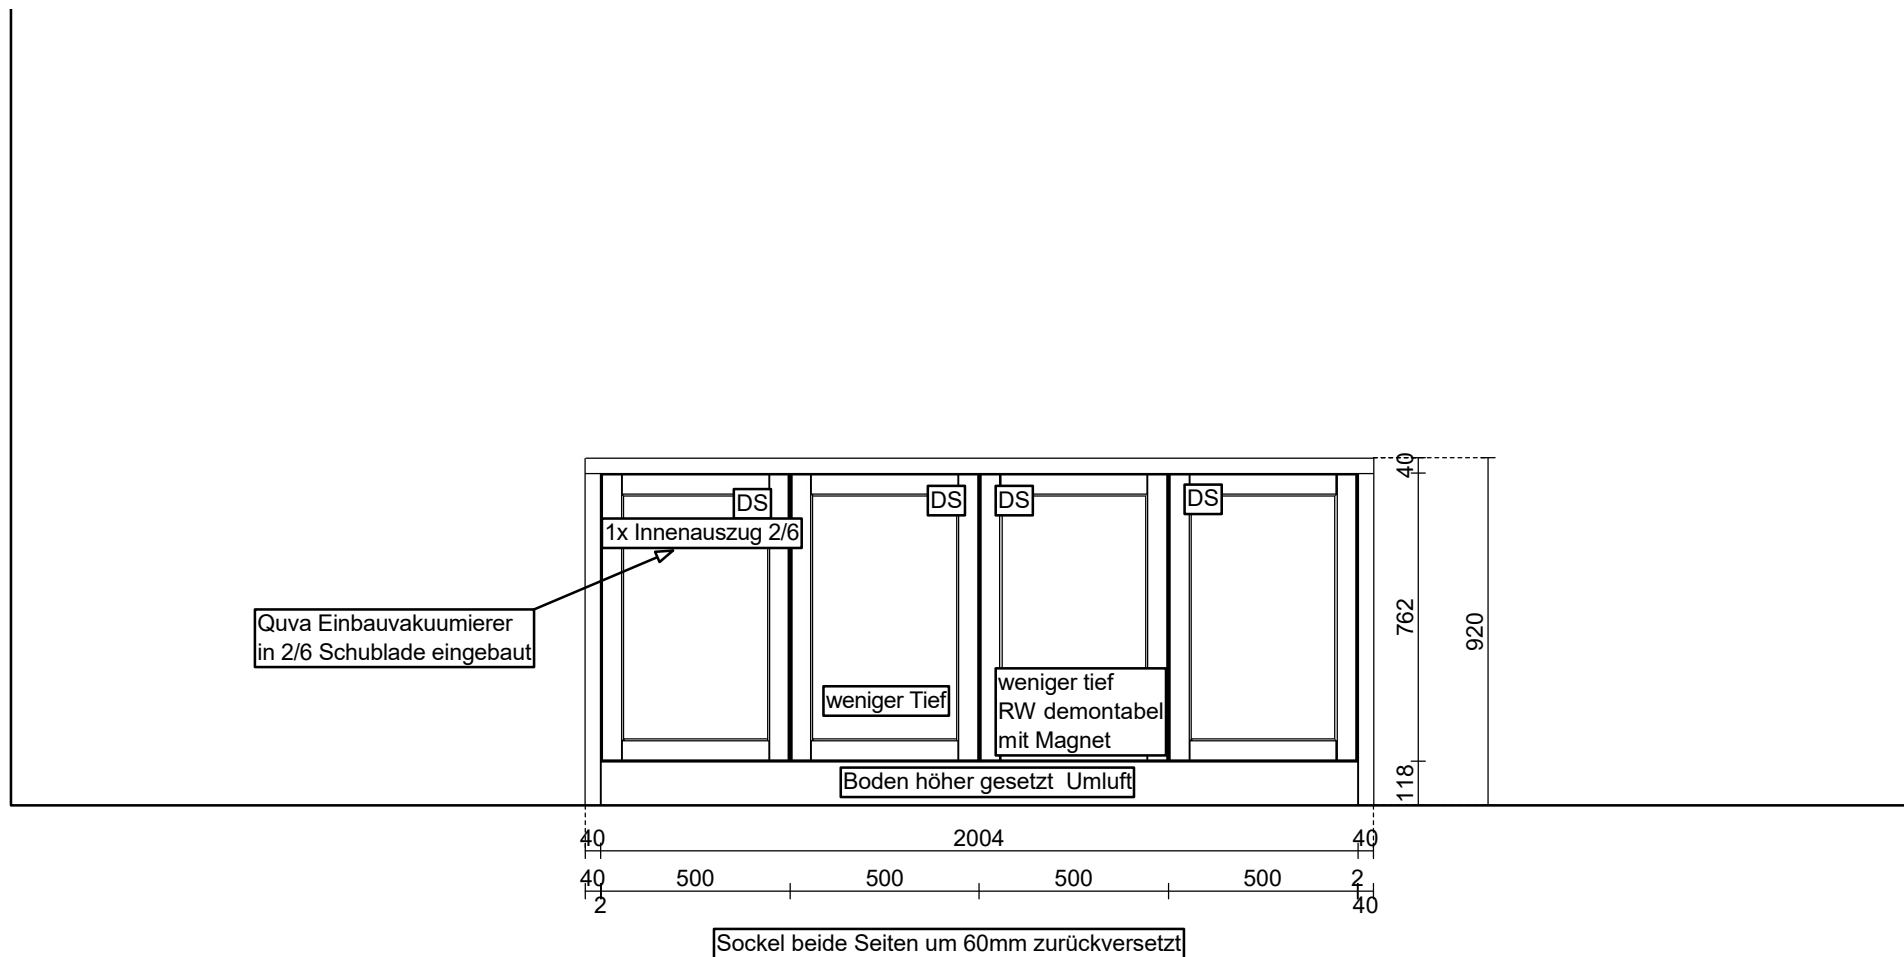

Wand - 12 / Massstab: 1:20 (A4)

hr rechsteiner ag  
 Quellenhofstrasse 17  
 9200 Gossau  
 Tel. 071 388 69 40  
 Fax 071 388 69 45



Projekt-Nr.: 1818/1/1  
 Projektname: Ausstellungsküche Style  
 Modell: MUW06 Muskat Wahl PG 6  
 Ausdruck: 04.03.2021

Kunde:  
 Ausstellung  
 hr rechsteiner ag  
 Quellenhofstrasse 17  
 9200 Gossau SG  
 Tel. 071 388 96 40

Objekt:  
 Ausstellung  
 hr rechsteiner ag  
 Quellenhofstrasse 17  
 9200 Gossau SG  
 Tel. 071 388 96 40