

Ausführung:


- Sichtteile in Eiche massiv, Weissöl
- Glas weiss, matt
- Griff FG, Edelstahlfinish
- Innenteile in Erle massiv
- Sockel Edelstahlfinish hell
- Sockelrücksprung 55mm
- Arbeitsplatte Keramik Pietra die Piombo 12mm
- Arbeitsplatte Überstand 5mm
- Aufbauleuchte LED 3000K

Geräteliste:

- Backofen V-Zug BCXSE60, 400V 2N, 3.3kW, 10A
- Steamer V-Zug CSTXSL60, 400V 2N, 3.8kW, 10A
- Wärmeschublade V-Zug WS 60/160, 230V, 0.81kW, 10A, T13
- Geschirrspüler V-Zug, 230V, 2.1kW, 10A, T13
- White House Muldenlüfter EKI-90-SE-ML14
- Induktionskochfeld, 400V, 7.4kW, 16A, T25
- Muldenlüftung, 230V, 0.3 kW, 13A, T13
- Spülbecken Franke LAX 210/610 50 (41)
- Einhebelmischer ab Lager
- Müllex Boxx X-Line, Kompostsorter


Ausstellungsküche 2021	Auftrag Nr.: I	Verkäufer: Hansjörg	Zeichner:	25.06.2024	Mst: 1:20
Bauherr: Türmlihuus Lombriser AG Objektadresse: Glatthaldestrasse 19 9230 Flawil	Türmlihuus Lombriser AG Glatthaldestr. 19 9230 Flawil	Tel. 071 393 43 43 info@tuermlihuus.ch	TÜRMLIHUUS		

Ansicht A

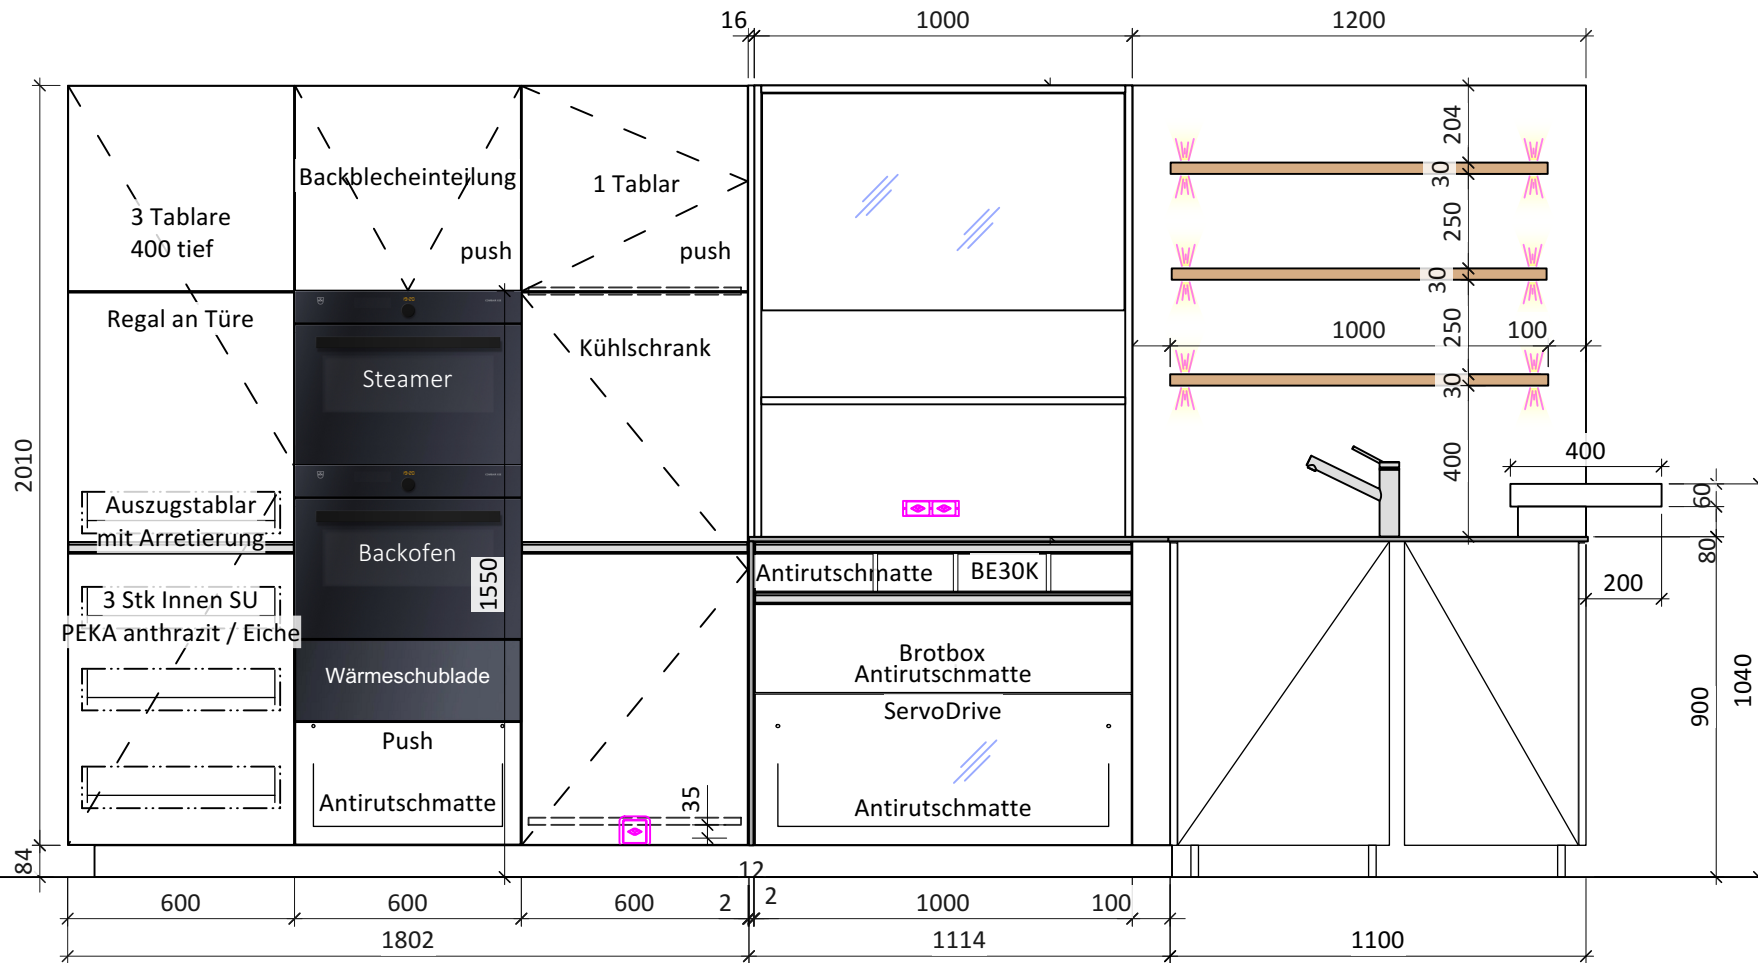


Ausstellungsküche 2021		Auftrag Nr.: I	Verkäufer: Hansjörg	Zeichner:	25.06.2024	Mst: 1:20
Bauherr: Türmlihuus Lombriser AG Objektadresse: Glatthaldestrasse 19 9230 Flawil		Türmlihuus Lombriser AG Glatthaldestr. 19 9230 Flawil		Tel. 071 393 43 43 info@tuermlihuus.ch		

Ansicht B

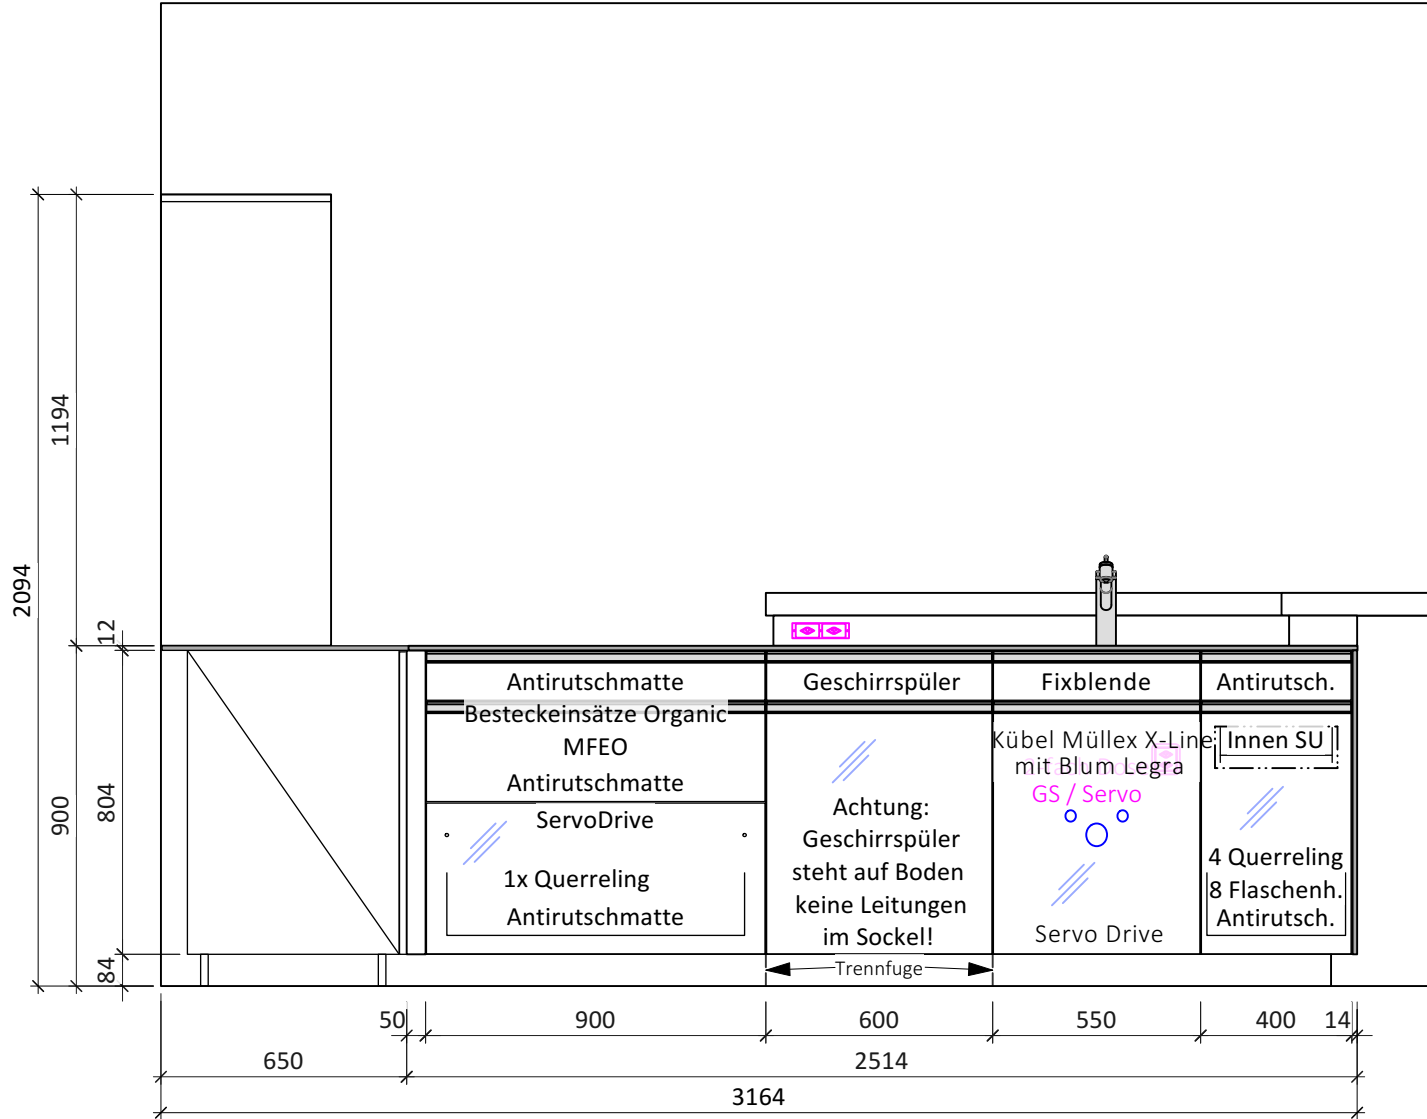

Ausstellungsküche 2021		Auftrag Nr.: I	Verkäufer: Hansjörg	Zeichner:	25.06.2024	Mst: 1:20
Bauherr: Türmlihuus Lombriser AG Objektadresse: Glatthaldestrasse 19 9230 Flawil		Türmlihuus Lombriser AG Glatthaldestr. 19 9230 Flawil		Tel. 071 393 43 43 info@tuermlihuus.ch		
TÜRMLIHUUS						

Ansicht C

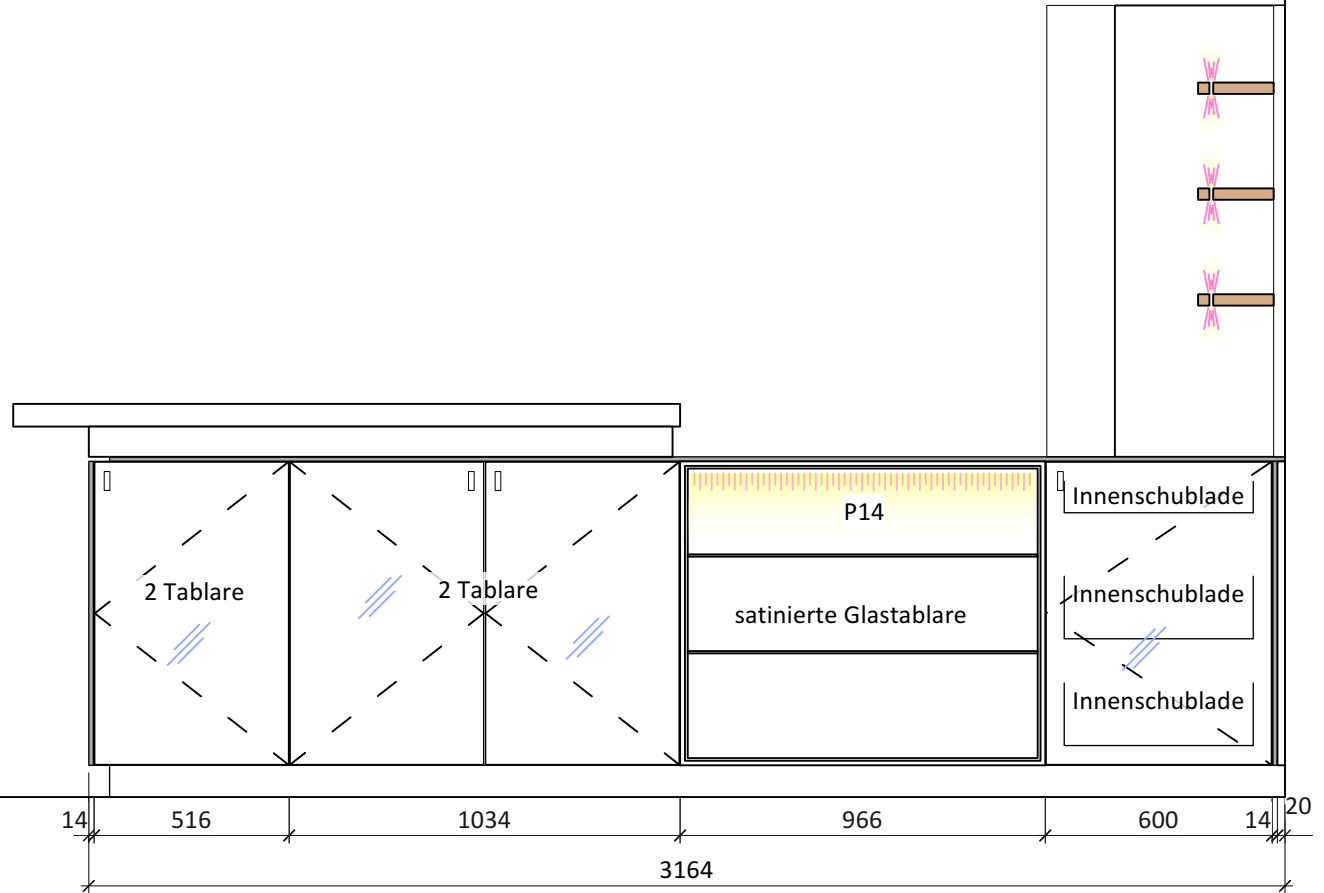

Ausstellungsküche 2021	Auftrag Nr.: I	Verkäufer: Hansjörg	Zeichner:	25.06.2024	Mst: 1:20
Bauherr: Türmlihuus Lombriser AG Objektadresse: Glatthaldestrasse 19 9230 Flawil	Türmlihuus Lombriser AG Glatthaldestr. 19 9230 Flawil	Tel. 071 393 43 43 info@tuermlihuus.ch	TÜRMLIHUUS		