




Perspektive Projekt:222687/2/1, GM BauArt GmbH Ausstellung 2022 / Küche Koje 9 / Artego
Kunde: GM BauArt GmbH Toggenburgerstr. 21 9532 Rickenbach b. Wil Tel.
Architekt:
Massstab: Angepasst ``unverbindliche Zeichnung, konstruktive Abweichungen sind möglich``

Ausdruck: 15.07.2022

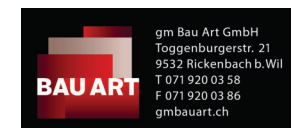

gm Bau Art GmbH
Toggenburgerstr. 21
9532 Rickenbach b. Wil
T 071 920 03 58
F 071 920 03 86
gmbauart.ch




Perspektive Projekt:222687/2/1, GM BauArt GmbH Ausstellung 2022 / Küche Koje 9 / Artego

Kunde: GM BauArt GmbH Toggenburgerstr. 21 9532 Rickenbach b. Wil Tel.

Architekt:

Massstab: Angepasst ``unverbindliche Zeichnung, konstruktive Abweichungen sind möglich``


Ausdruck: 15.07.2022

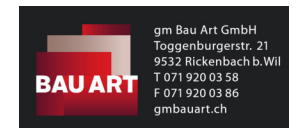





Perspektive Projekt:222687/2/1, GM BauArt GmbH Ausstellung 2022 / Küche Koje 9 / Artego
Kunde: GM BauArt GmbH Toggenburgerstr. 21 9532 Rickenbach b. Wil Tel.
Architekt:
Massstab: Angepasst ``unverbindliche Zeichnung, konstruktive Abweichungen sind möglich``

Ausdruck: 15.07.2022

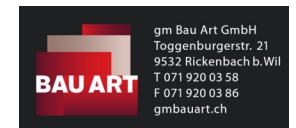


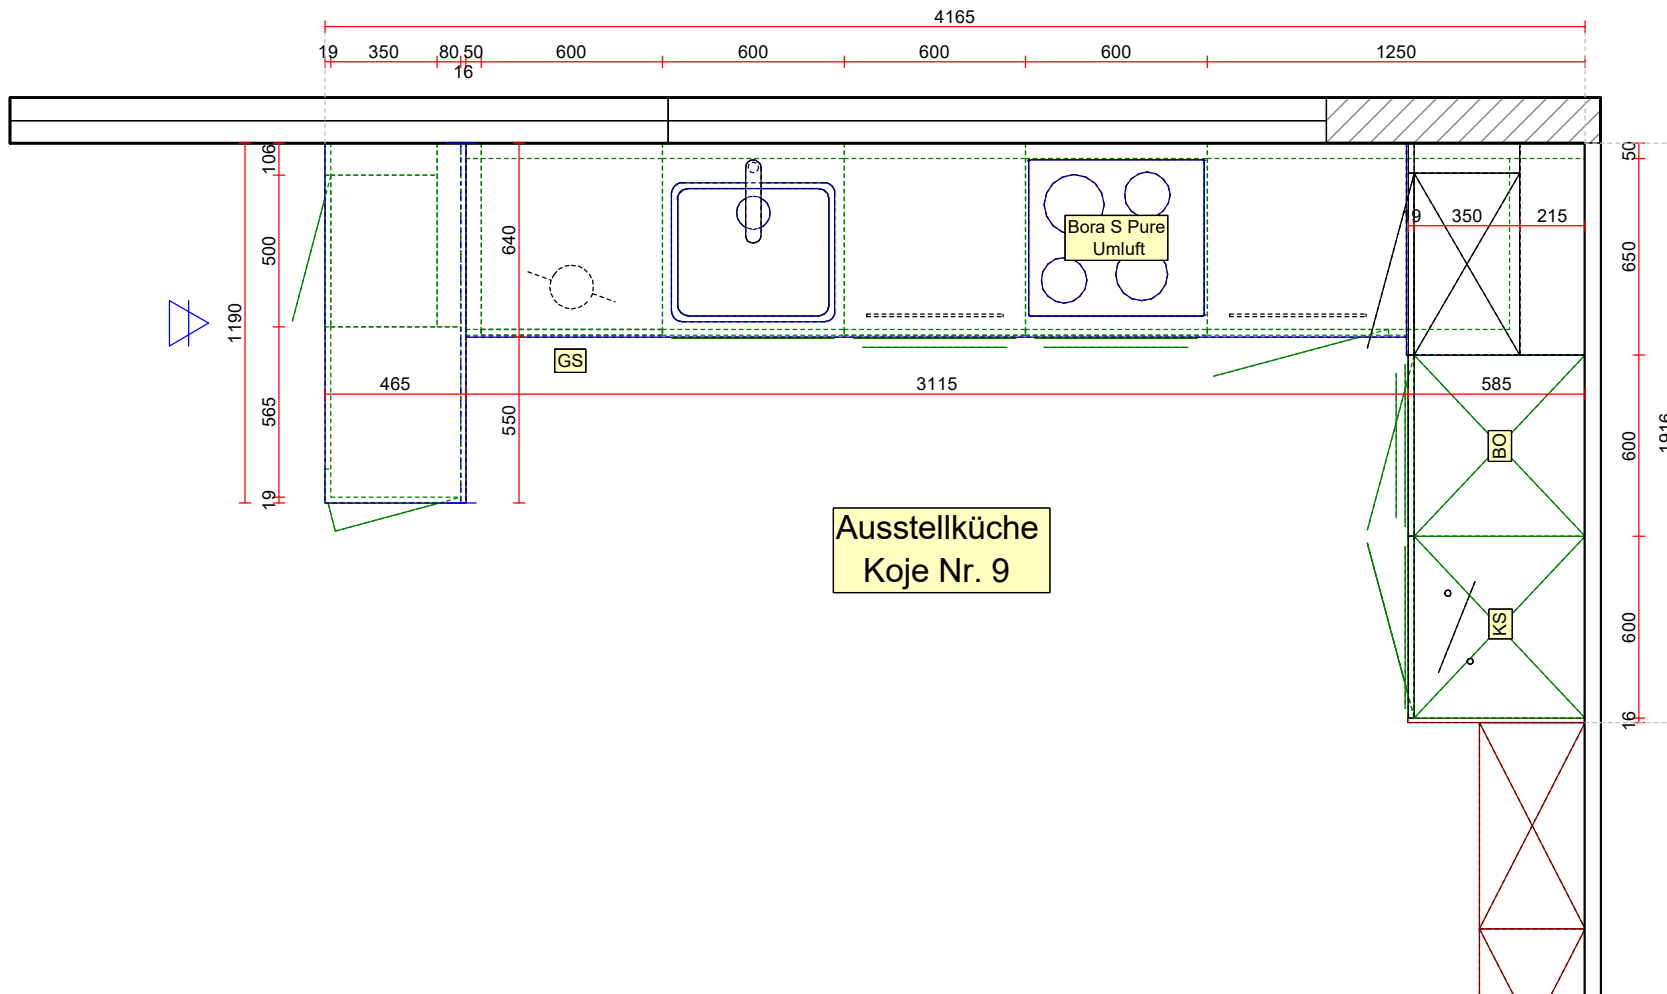


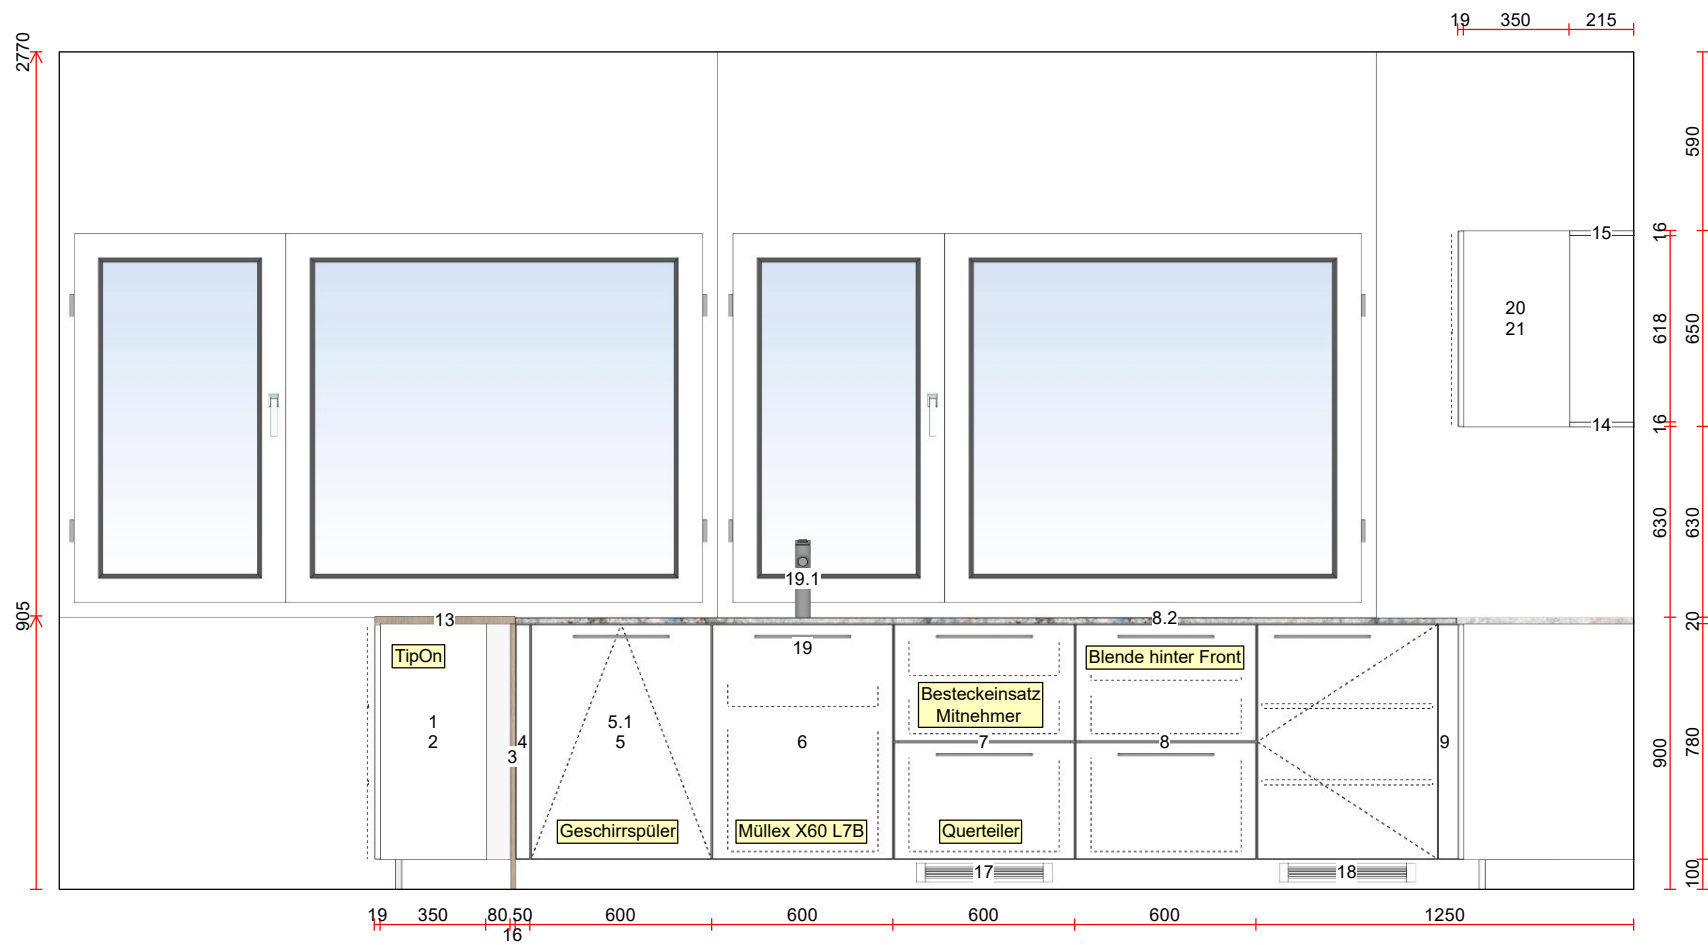

Ansicht Projekt:222687/2/1, GM BauArt GmbH Ausstellung 2022 / Küche Koje 9 / Artego
 Kunde: GM BauArt GmbH Toggenburgerstr. 21 9532 Rickenbach b. Wil Tel.
 Architekt:
 Massstab: 1:25 (A4) ``unverbindliche Zeichnung, konstruktive Abweichungen sind möglich``


Ausdruck: 10.11.2022

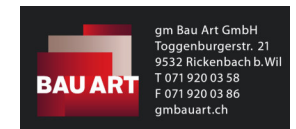


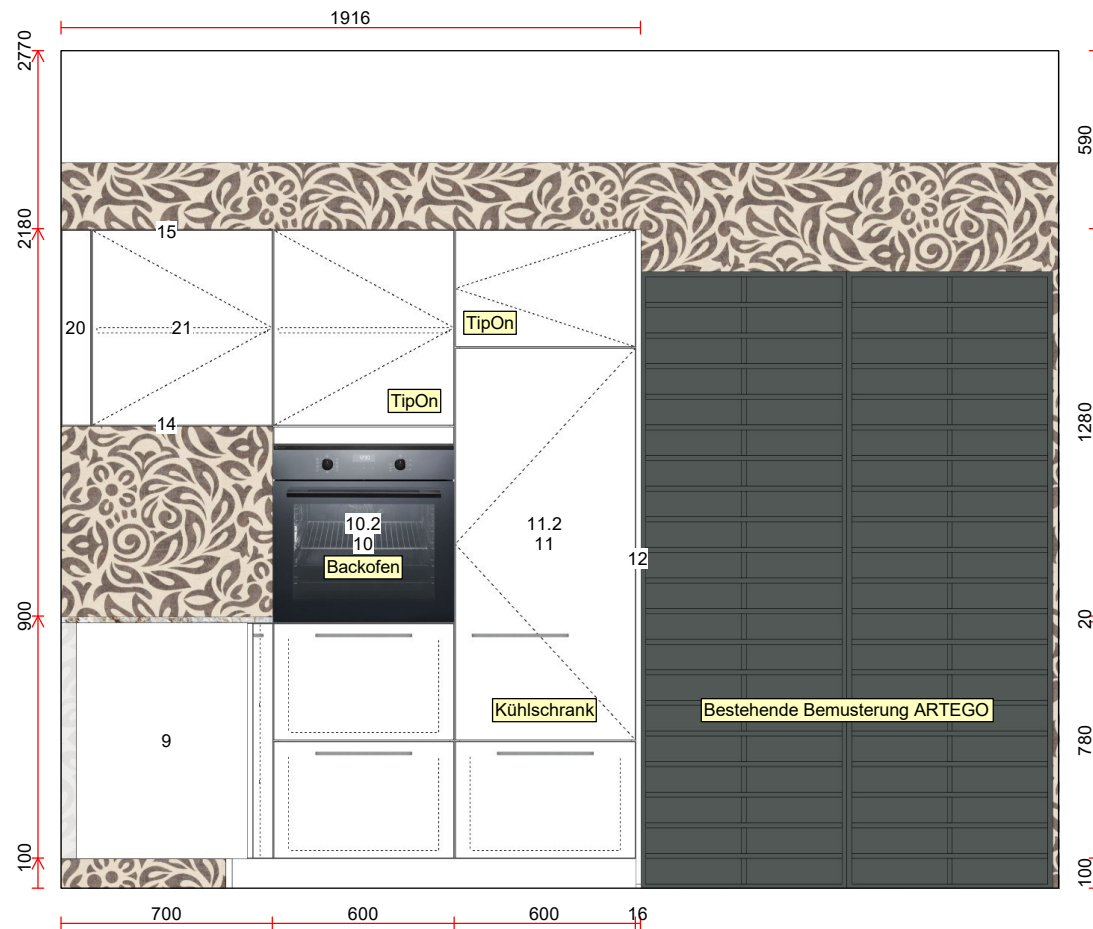

Ansicht Projekt:222687/2/1, GM BauArt GmbH Ausstellung 2022 / Küche Koje 9 / Artego
 Kunde: GM BauArt GmbH Toggenburgerstr. 21 9532 Rickenbach b. Wil Tel.
 Architekt:
 Masstab: 1:25 (A4) ``unverbindliche Zeichnung, konstruktive Abweichungen sind möglich``

Ausdruck: 10.11.2022

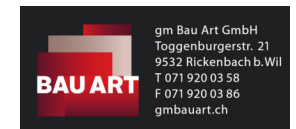

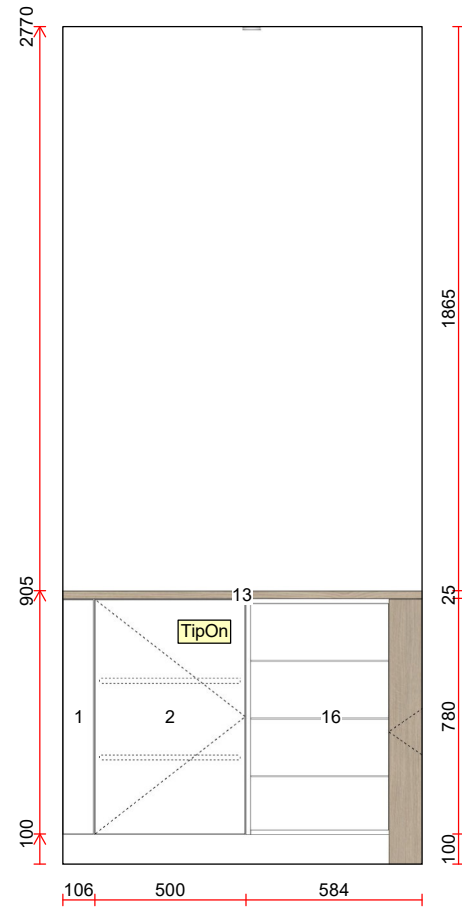

Ansicht Projekt:222687/2/1, GM BauArt GmbH Ausstellung 2022 / Küche Koje 9 / Artego
 Kunde: GM BauArt GmbH Toggenburgerstr. 21 9532 Rickenbach b. Wil Tel.
 Architekt:
 Massstab: 1:25 (A4) ``unverbindliche Zeichnung, konstruktive Abweichungen sind möglich``

Ausdruck: 10.11.2022

