



hp. müller ag
schreinerei
heiligkreuzstr. 7, 9008 st. gallen
tel. 071 246 55 88, fax 071 246 55 89
www.muellerschreinerei.ch
e-mail: info@muellerschreinerei.ch

Objekt:	Rundbank in Ausstellung	Auftrag Nr. 10060.13
Bauherr:	HP. Müller AG Heiligkreuzstrasse 7 9008 St. Gallen	Tel. P Tel. G Fax G
Architekt:		Tel. G Fax G
Gez. mf	Dat. 06.01.2010	Rev.1 13.01.2010
		Rev.2 01.02.2010
		Mst. 1:10




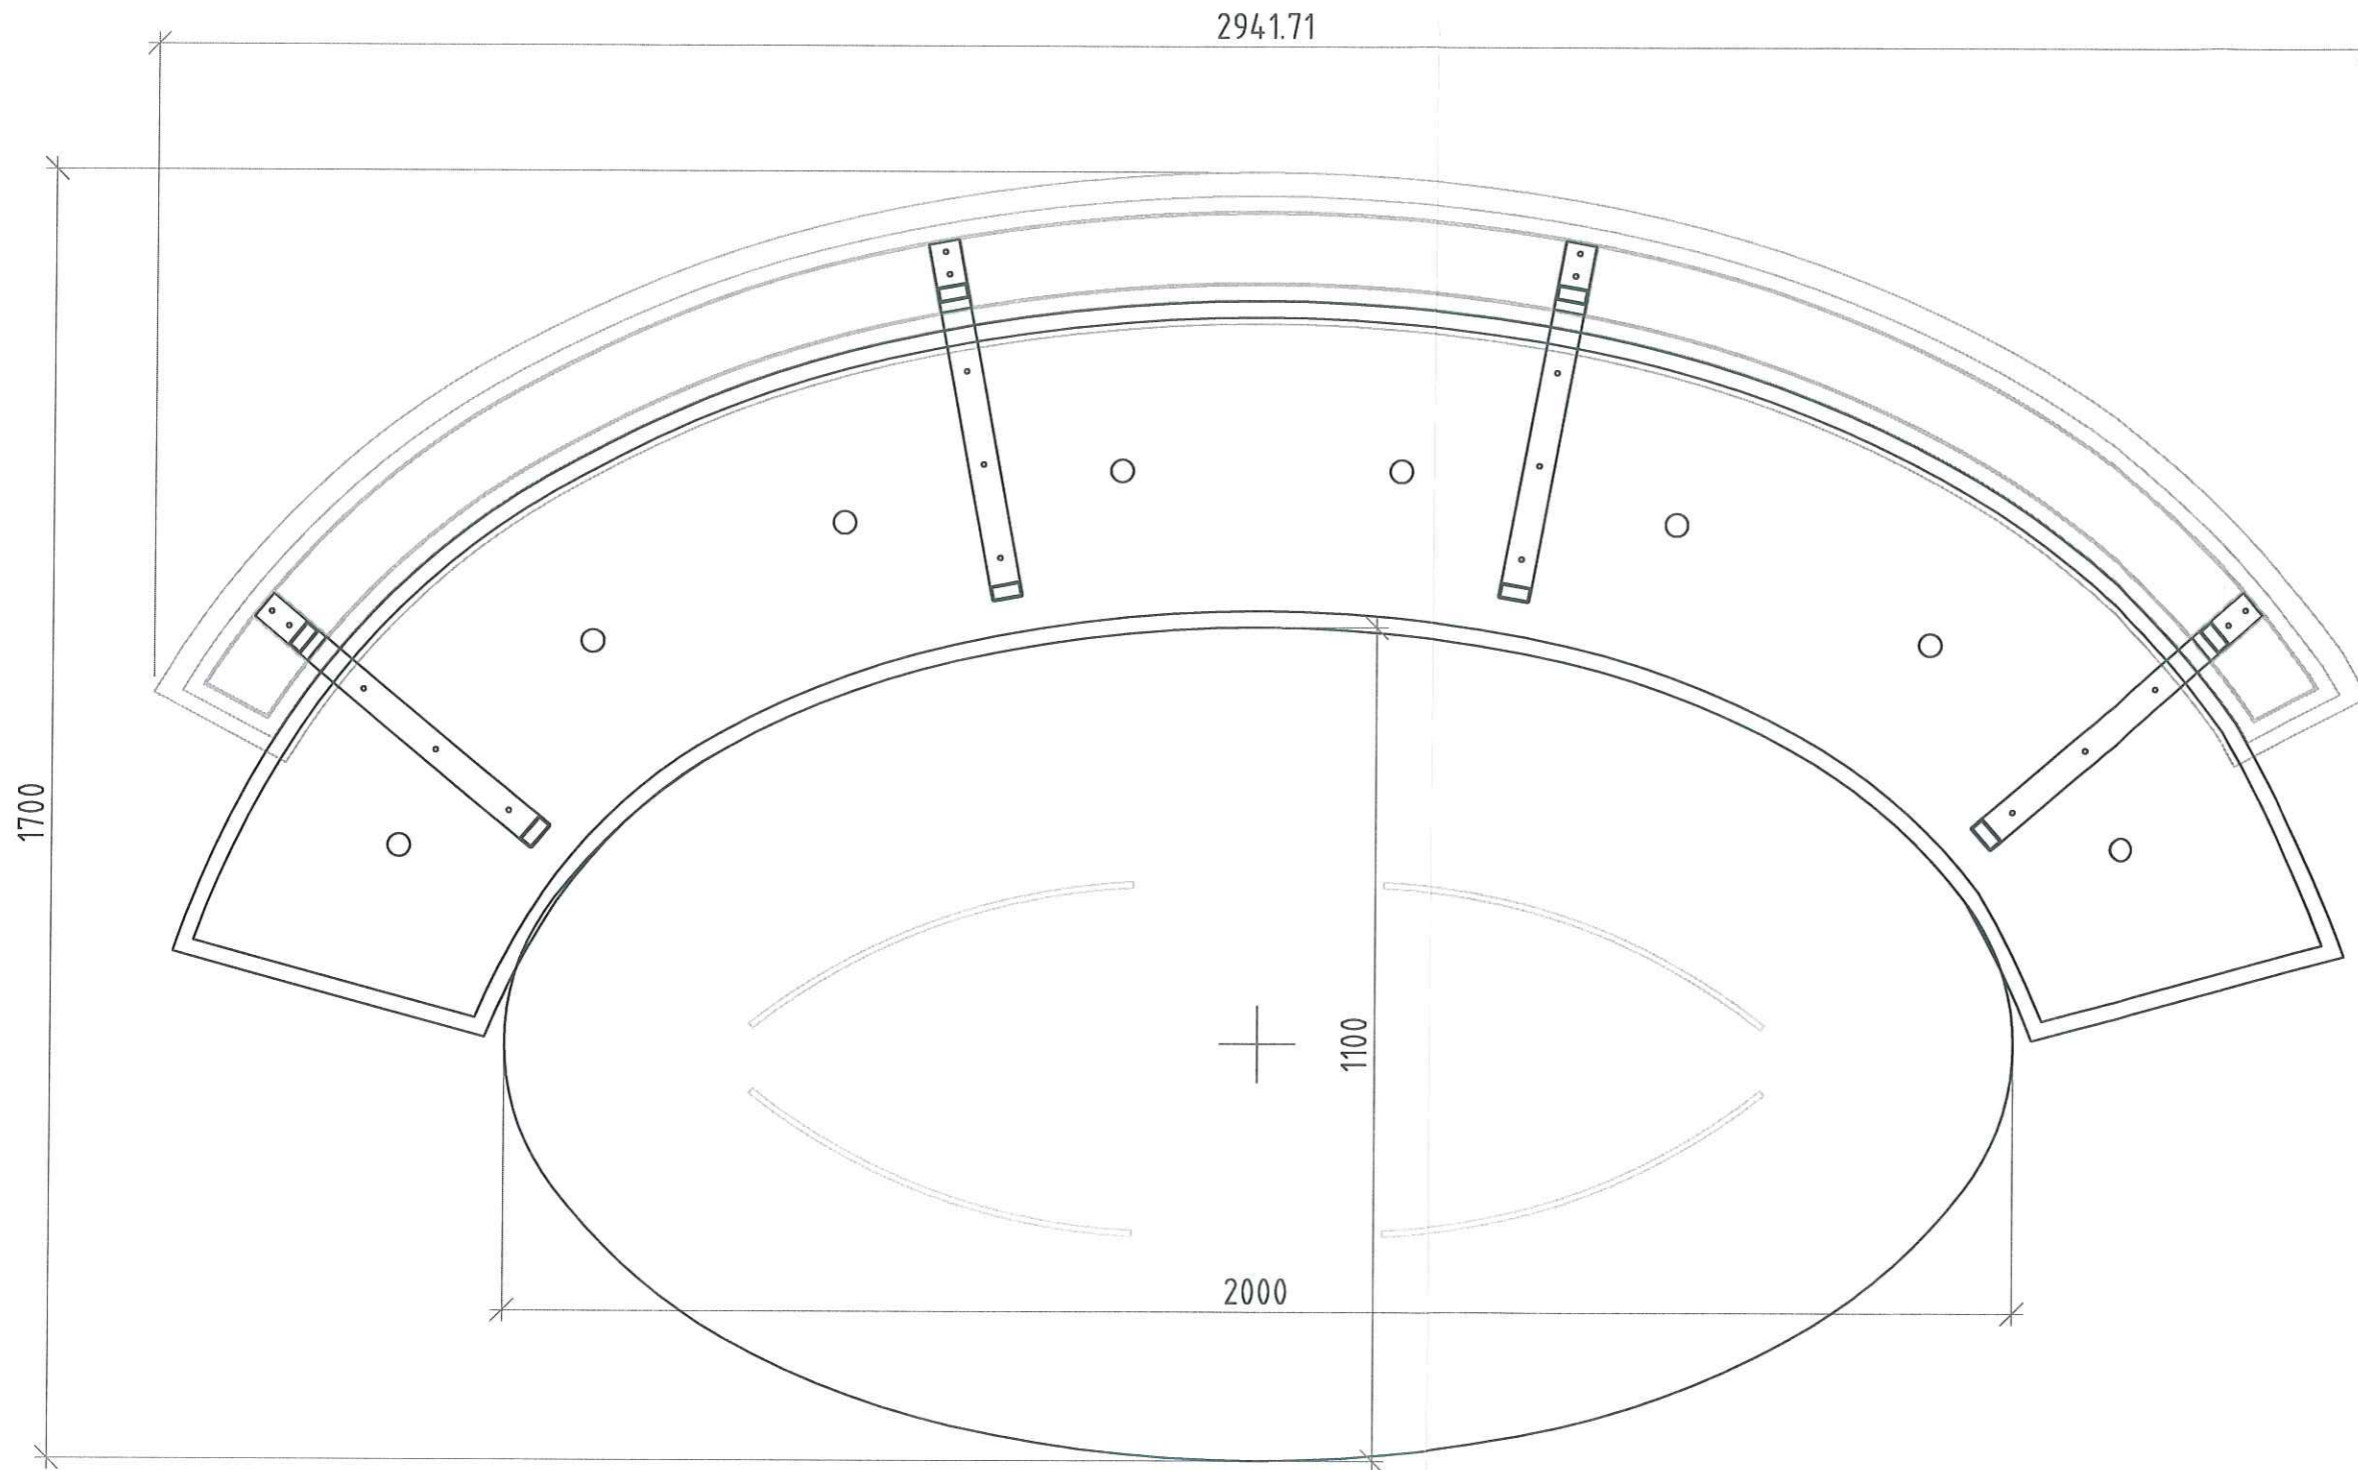


hp müller <small>massgeschneidertes wohnen</small> hp. müller ag schreinerei heiligkreuzstr. 7, 9008 st. gallen tel. 071 246 55 88, fax 071 246 55 89 www.muellerschreinerei.ch e-mail: info@muellerschreinerei.ch	Objekt:	Rundbank in Ausstellung		Auftrag Nr. 10060.13
	Bauherr:	HP. Müller AG Heiligkreuzstrasse 7 9008 St. Gallen		Tel. P Tel. G Fax G
	Architekt:			Tel. G Fax G
	Gez. mf	Dat. 06.01.2010	Rev.1 13.01.2010	Rev.2 01.02.2010

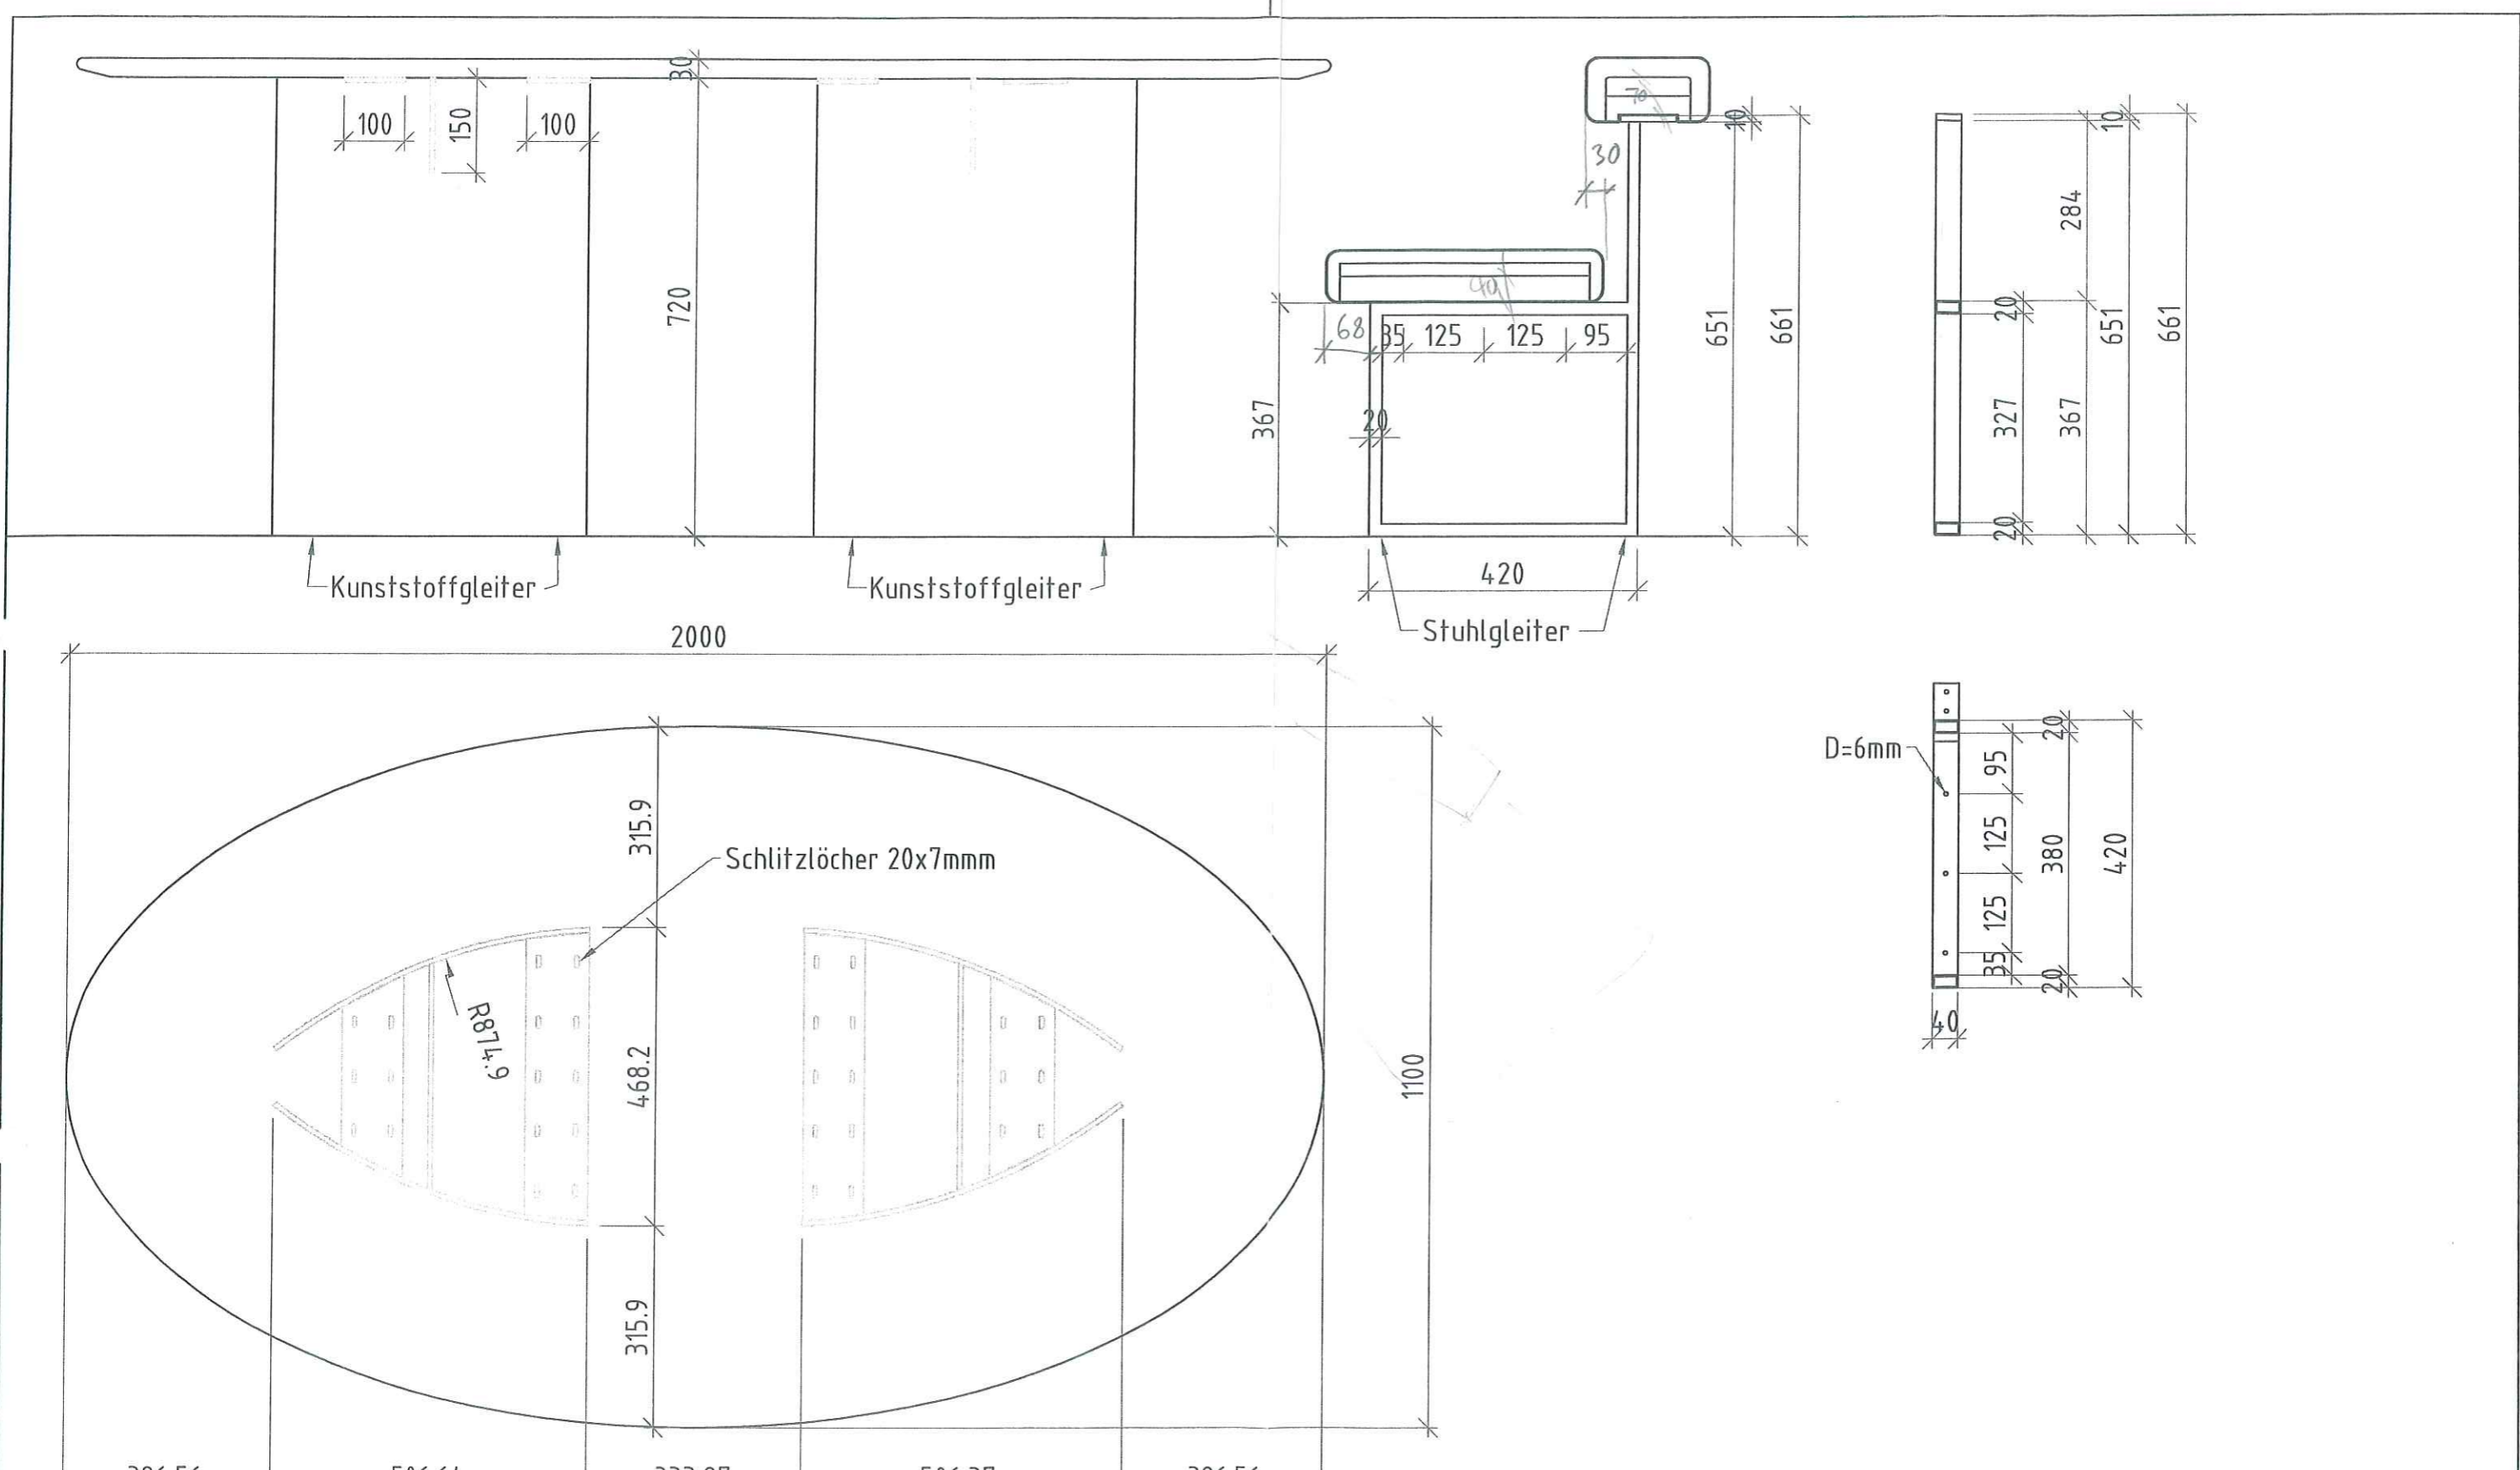

hp. müller ag
 schreinerei
 heiligkreuzstr. 7, 9008 st. gallen
 tel. 071 246 55 88, fax 071 246 55 89
 www.muellerschreinerei.ch
 e-mail: info@muellerschreinerei.ch




Objekt:	Rundbank in Ausstellung			Auftrag Nr. 10060.13
Bauherr:	HP. Müller AG Heiligkreuzstrasse 7 9008 St. Gallen			Tel. P Tel. G Fax G
Architekt:				Tel. G Fax G
Gez. mf	Dat. 06.01.2010	Rev.1 13.01.2010	Rev.2 01.02.2010	Mst. 1:10

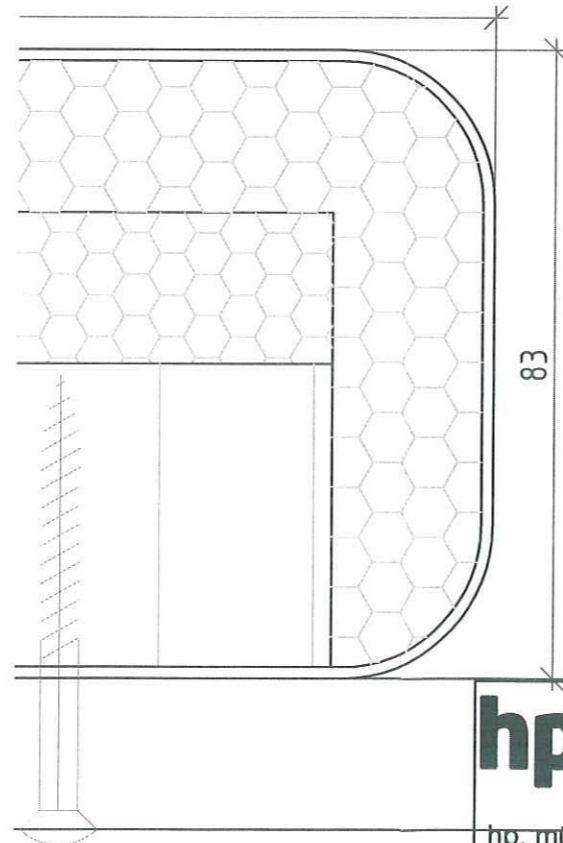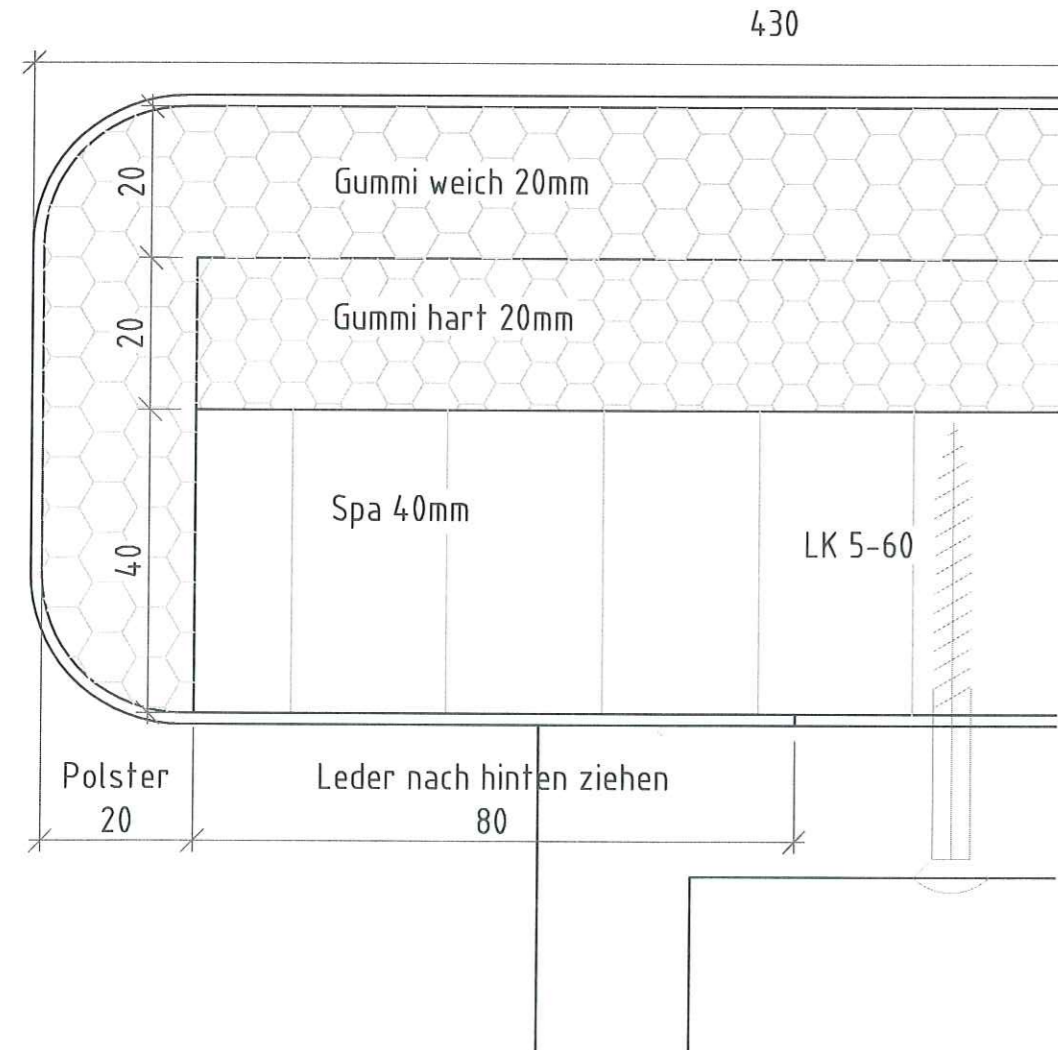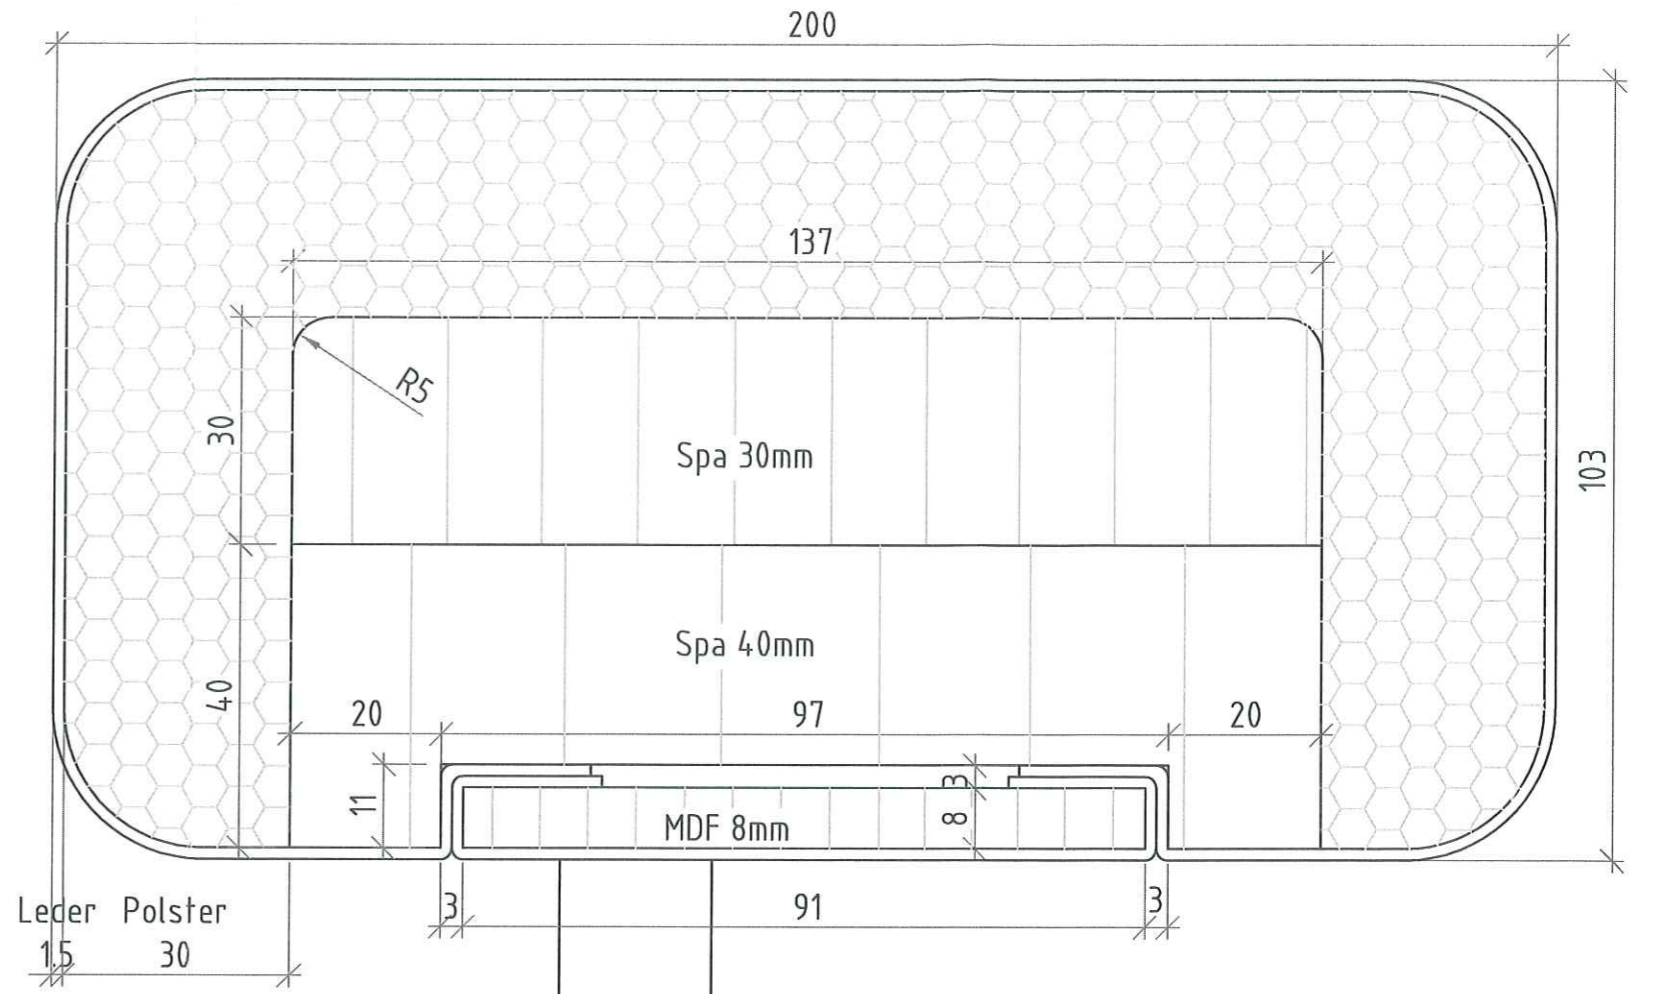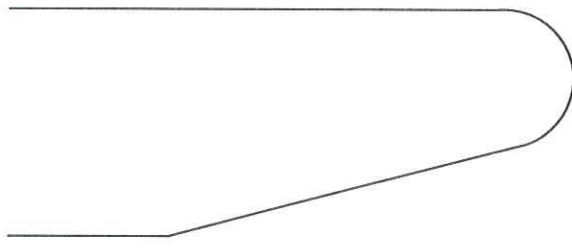

hp müller
massgeschneidertes wohnen

hp. müller ag
schreinerei
heiligkreuzstr. 7, 9008 st. gallen
tel. 071 246 55 88, fax 071 246 55 89
www.muellerschreinerei.ch
e-mail: info@muellerschreinerei.ch

Objekt:	Rundbank in Ausstellung			Auftrag Nr. 10060.13
Bauherr:	HP. Müller AG Heiligkreuzstrasse 7 9008 St. Gallen			Tel. P Tel. G Fax G
Architekt:				Tel. G Fax G
Gez. mf	Dat. 06.01.2010	Rev.1 13.01.2010	Rev.2 01.02.2010	Mst. 1:1

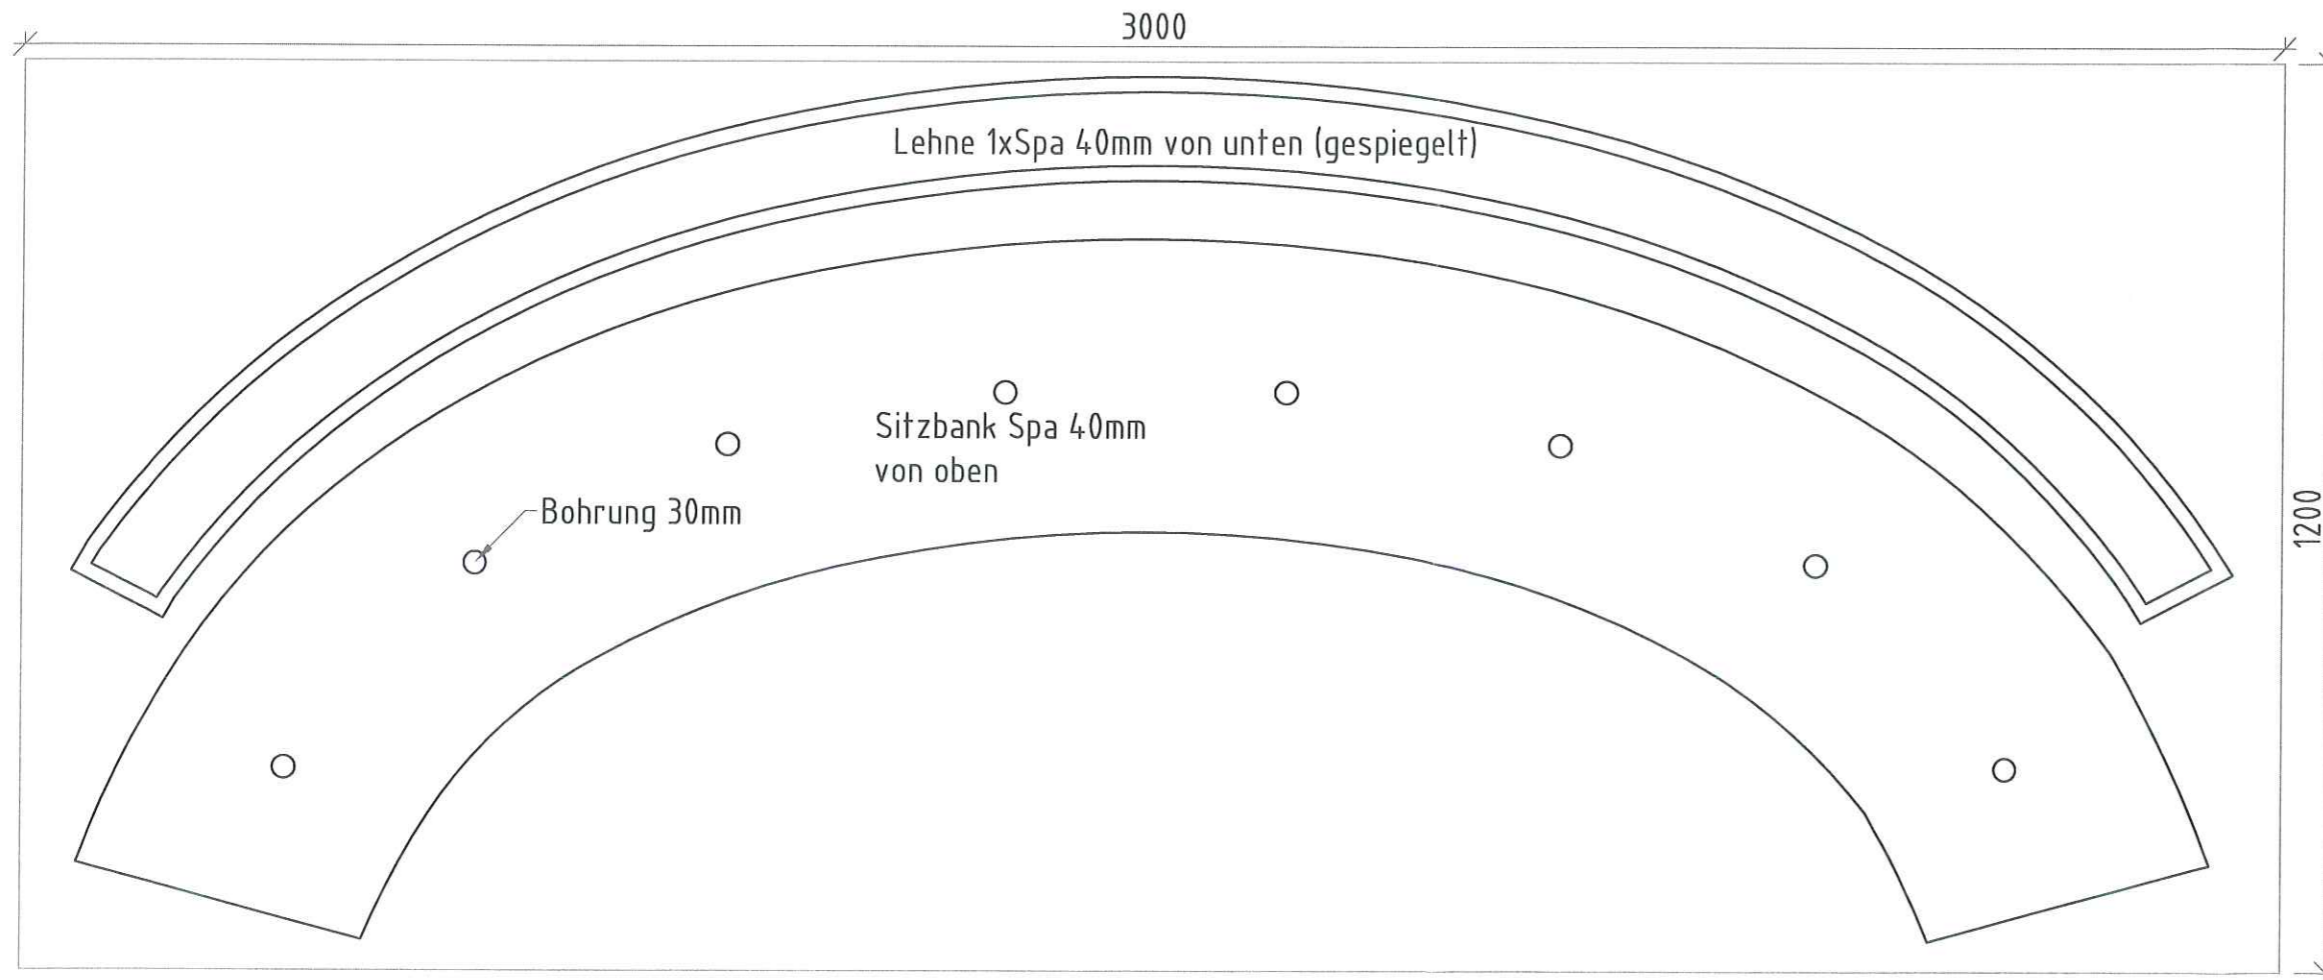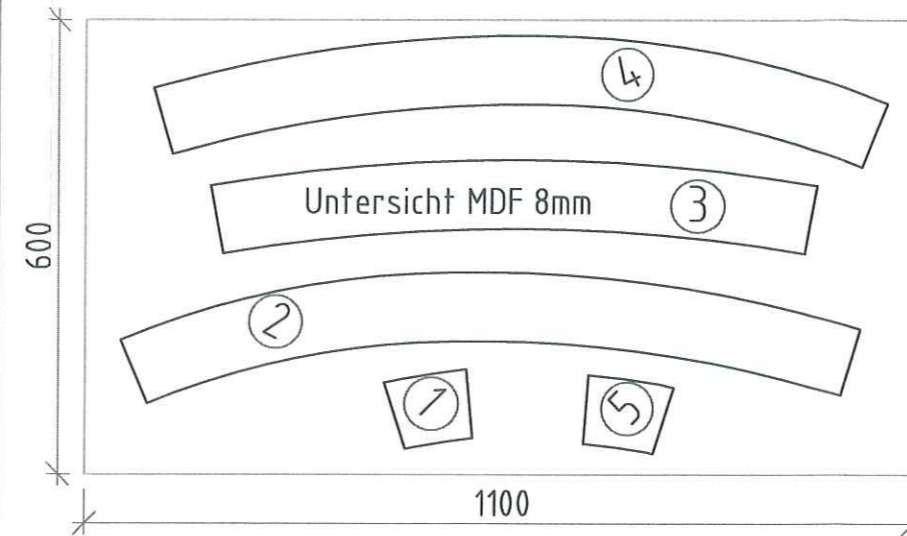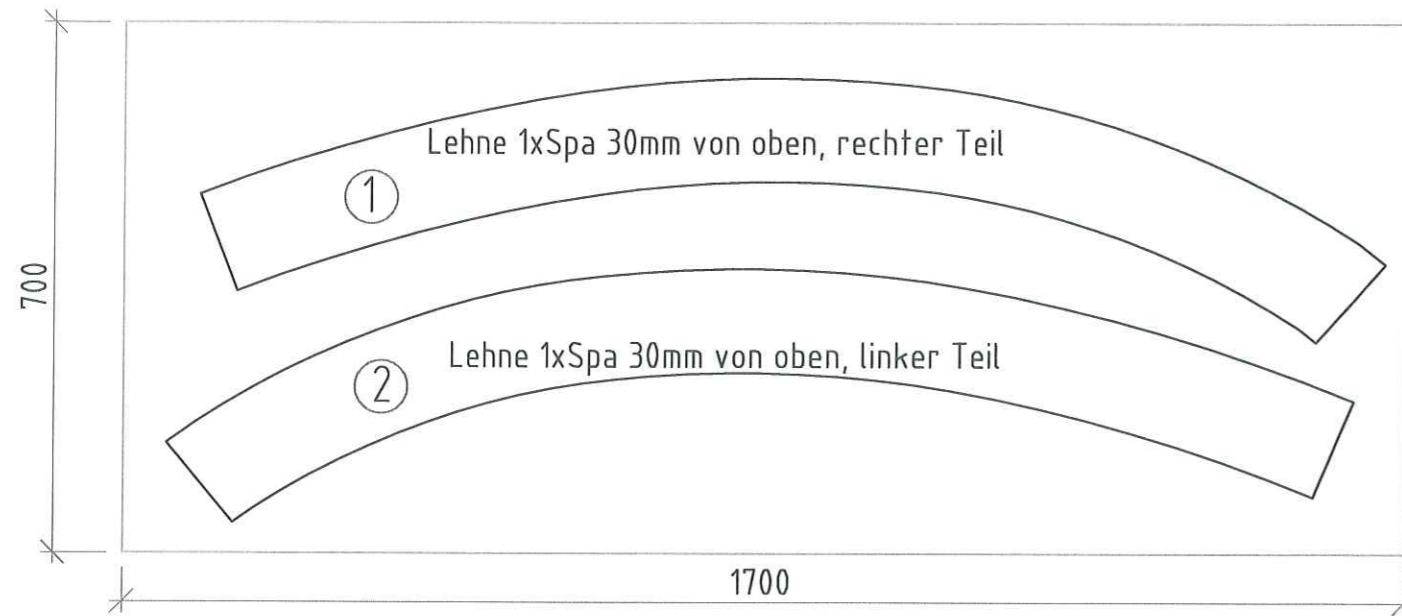

hp müller
massgeschneidertes wohnen

hp. müller ag
schreinerei
heiligkreuzstr. 7, 9008 st. gallen
tel. 071 246 55 88, fax 071 246 55 89
www.muellerschreinerei.ch
e-mail: info@muellerschreinerei.ch

Objekt:	Rundbank in Ausstellung	Auftrag Nr. 10060.13
Bauherr:	HP. Müller AG Heiligkreuzstrasse 7 9008 St. Gallen	Tel. P Tel. G Fax G
Architekt:		Tel. G Fax G
Gez. mf	Dat. 06.01.2010	Rev.1 13.01.2010 Rev.2 01.02.2010 Mst. 1:10