


Küchenmodell : SO Soft / mit fugenloser Laserkante
 Möbelteile : SO Melaminharz beschichtet
 Ausführung Front : SO Melaminharz beschichtet
 Frontfarbe : 121 premium weiss
 Frontkantenfarbe : 121N premium weiss
 Frontverl. Oberbau unten : 21.0 Verlängerung 21mm
 Sichtseitenfarbe : 121 premium weiss
 Sichtseitenkantenfarbe : 121N premium weiss
 Griff : 566 Bügelgriff edelstahl
 Grifflage : W Horizontal/Horizontal
 Korpusfarbe : KW weiss
 Korpuskantenfarbe : A weiss
 Bandart : 110B Band 110° mit BLUMOTION
 Ausführung Auszug : L1W LEGRABOX pure1 seidenweiss
 Antirutschmatte : DG dunkelgrau
 Servicepaket : 01 mit Schallschutzmaterial
 Ausführung Sockel : SO Melaminharz beschichtet
 Sockelfarbe : 121 premium weiss
 Hauswirtschaftsraum : SO Soft
 Ausführung Regal : SO Melaminharz beschichtet
 Regalfarbe : 121 premium weiss
 Regalkantenfarbe : 121N premium weiss
 Arbeitshöhe : 920.00 mm
 Sockelhöhe : 138.00 mm
 Arbeitsplatten :
 02 Kunststein : S002 Silestone
 Ausführung : Z009 Zeus Extreme
 Oberfläche : P001 poliert
 Kantenbearbeitung : B001 beidseitig gefast
 Kantenoberfläche : P001 poliert
 Stärke : 20 mm
 Einbaubecken : V004 von unten montiert
 Schallhemmende Montage : A001 Abstand zur Wand, mit einer Kittfug


Elektrogeräte
 3109000405 V-ZUG Glaskeramikkochfeld Induktion GK46TIMGZ, Dua
 Leistung: 400V 2N~/7400W/16A
 2301000003 V-ZUG Steamer Combar-Steam SE, Breite 60 cm, Desi
 Leistung: 400V 2N~/4700W/10A
 4111800001 V-ZUG Geschirrspüler AdoraSpülen V6000, Vollintegr
 Leistung:
 5104400015 V-ZUG Kühlschrank Prestige, Breite 55 oder 60 cm,
 Leistung: 230V~/115W/10A
 6102900003 V-ZUG Einbaudunstabzug DF-SE6, Breite 60 cm, Abluf
 Leistung: 220-240V~/205W/10A
Elektrogeräte II
 H71756 V-ZUG Ergänzungs-Set 60 cm (Füllprofil 178 cm) zu
 Leistung:
 1029583 V-ZUG Longlife Aktivkohlefilter für DFN/DFSE/AiroC
 Leistung:

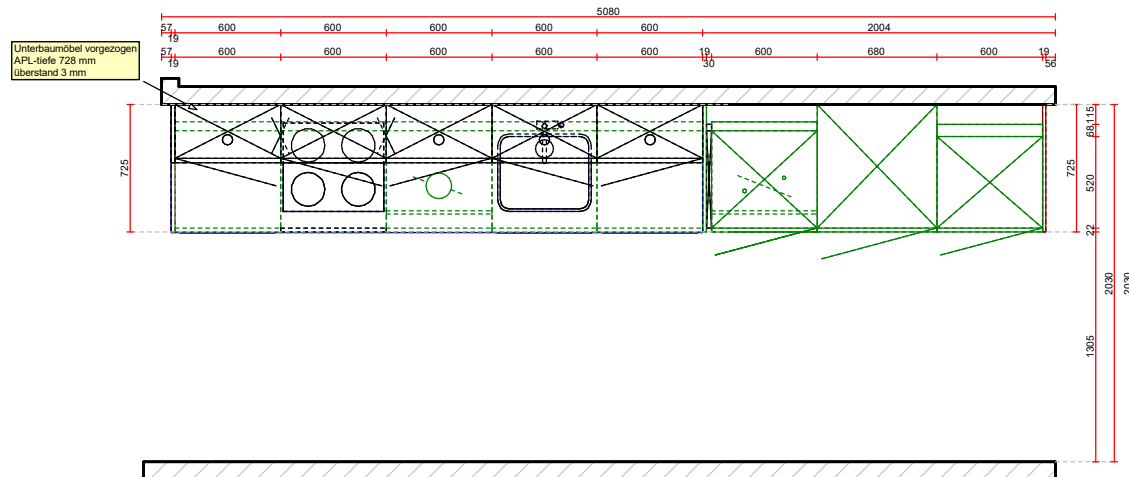


Alle Sanitär- und Elektroinstallationen müssen Unterputz sein - Die Feuerpolizeilichen Vorschriften müssen bauseits eingehalten werden
 Geringfügige Änderungen oder Änderungen aufgrund technischer Vorgaben bleiben vorbehalten. Die vorliegenden Pläne stellen eine blosse Visualisierung ohne Verbindlichkeit dar


Nr. 0200931374 / 0303696142	Typ 6, / Whg. B 5 / DG	Grundriss	Gezeichnet: Josef Manhartsberger
		Massstab: Angepasst	Ausdruck: 13.08.2020 ®
Sanitas Troesch AG Münchensteinerstrasse 127 4002 Basel Tel. +41 61 337 35 35 basel-kueche@sanitastroesch.ch www.sanitastroesch.ch	Küchenmodell SO Soft	Kunde: Degelo Architekten St.Jakobs-Strasse 54 4052 Basel	Objekt: Neubau MFH Reussstrasse 20-22 4054 Basel



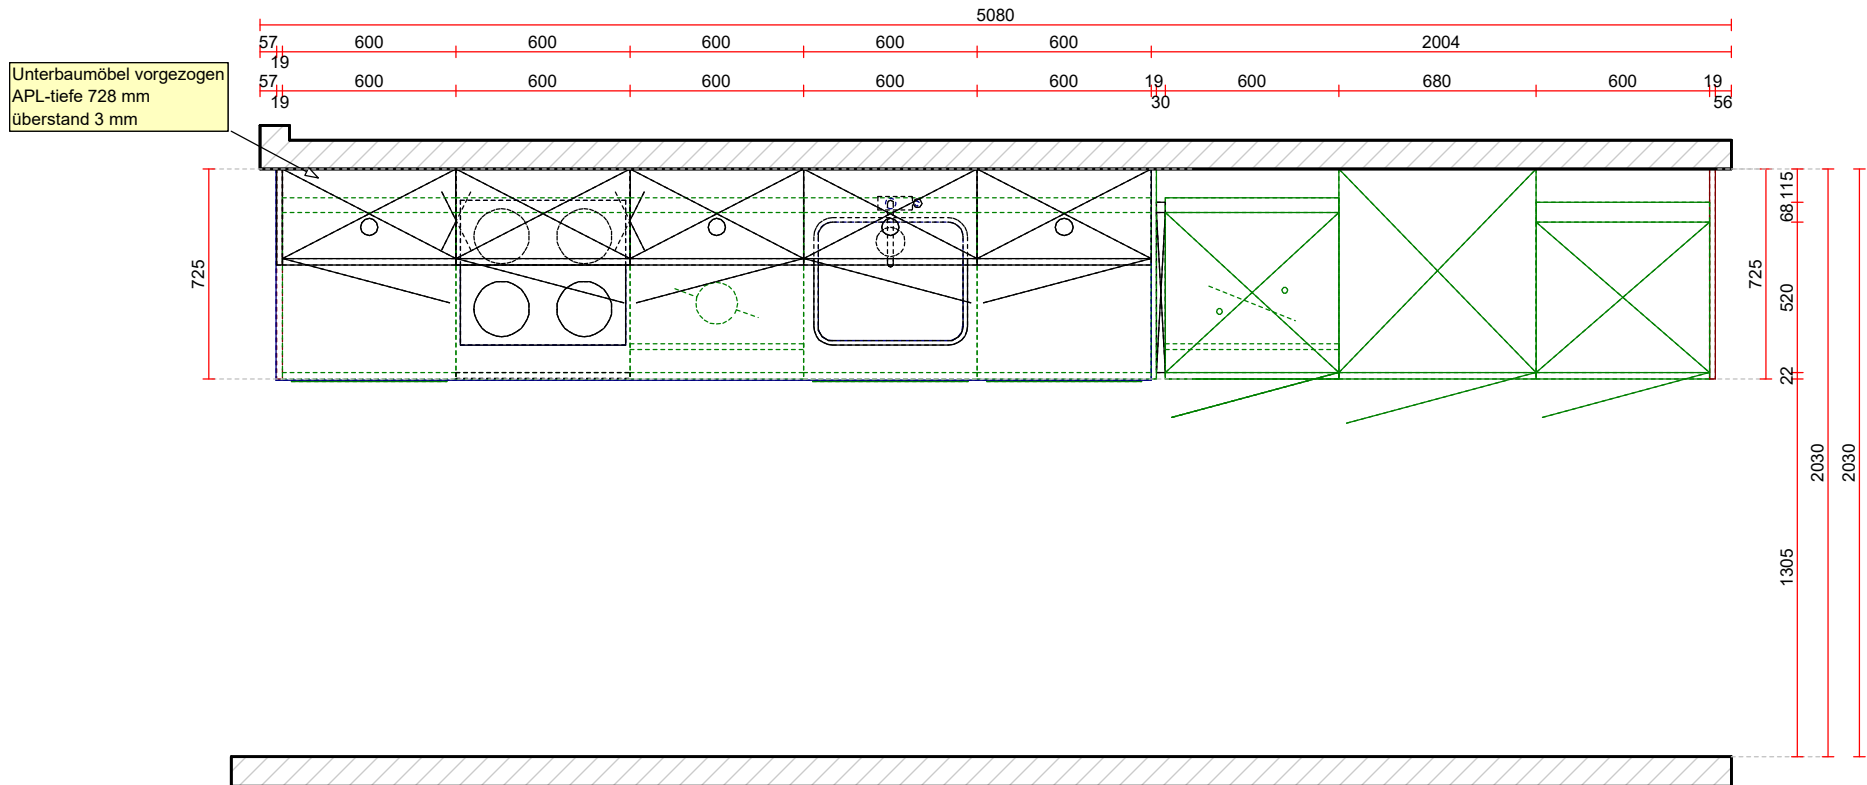


Geringfügige Änderungen oder Änderungen aufgrund technischer Vorgaben bleiben vorbehalten. Die vorliegenden Pläne stellen eine blosse Visualisierung ohne Verbindlichkeit dar

Nr. 0200931374 / 0303696142	Typ 6, / Whg. B 5 / DG	Grundriss Massstab: Angepasst	Gezeichnet: Josef Manhartsberger Ausdruck: 13.08.2020 ®
Sanitas Troesch AG Münchensteinerstrasse 127 4002 Basel Tel. +41 61 337 35 35 basel-kueche@sanitastroesch.ch www.sanitastroesch.ch	Küchenmodell SO Soft	Kunde: Degelo Architekten St.Jakobs-Strasse 54 4052 Basel	Objekt: Neubau MFH Reussstrasse 20-22 4054 Basel 

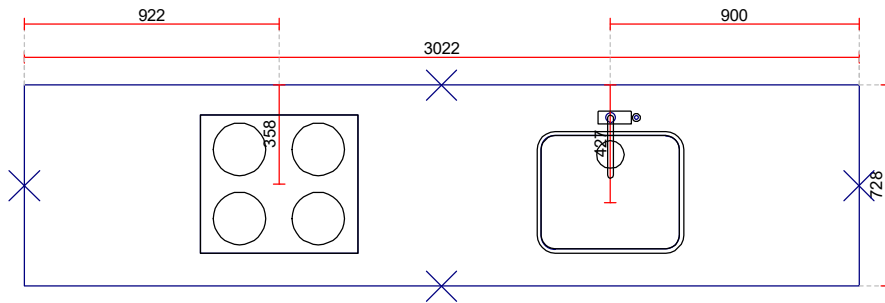

Unterbaumobel vorgezogen
APL-tiefe 728 mm
überstand 3 mm

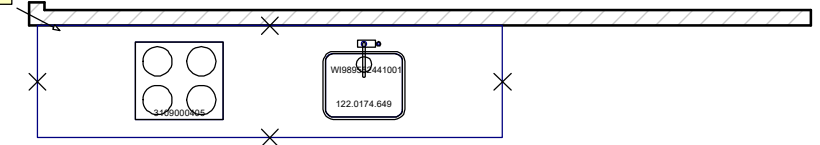

Ausmass auf Bau
überstand 3 mm



Nr. 0200931374 / 0303696142

Typ 6, / Whg. B 5 / DG

Schema Arbeitsplatte

Gezeichnet: Josef Manhartsberger

Massstab: Angepasst

Ausdruck: 13.08.2020 ®

Sanitas Troesch AG
Münchensteinerstrasse 127
4002 Basel
Tel. +41 61 337 35 35
basel-kueche@sanitastroesch.ch
www.sanitastroesch.ch


Arbeitsplatten
02 Kunststein
S002 Silestone
Ausführung: Z009 Zeus Extreme
Oberfläche: P001 poliert
Stärke: 20 mm

Kunde:
Degelo Architekten

St.Jakobs-Strasse 54
4052 Basel

Objekt:
Neubau MFH
Reussstrasse 20-22
4054 Basel



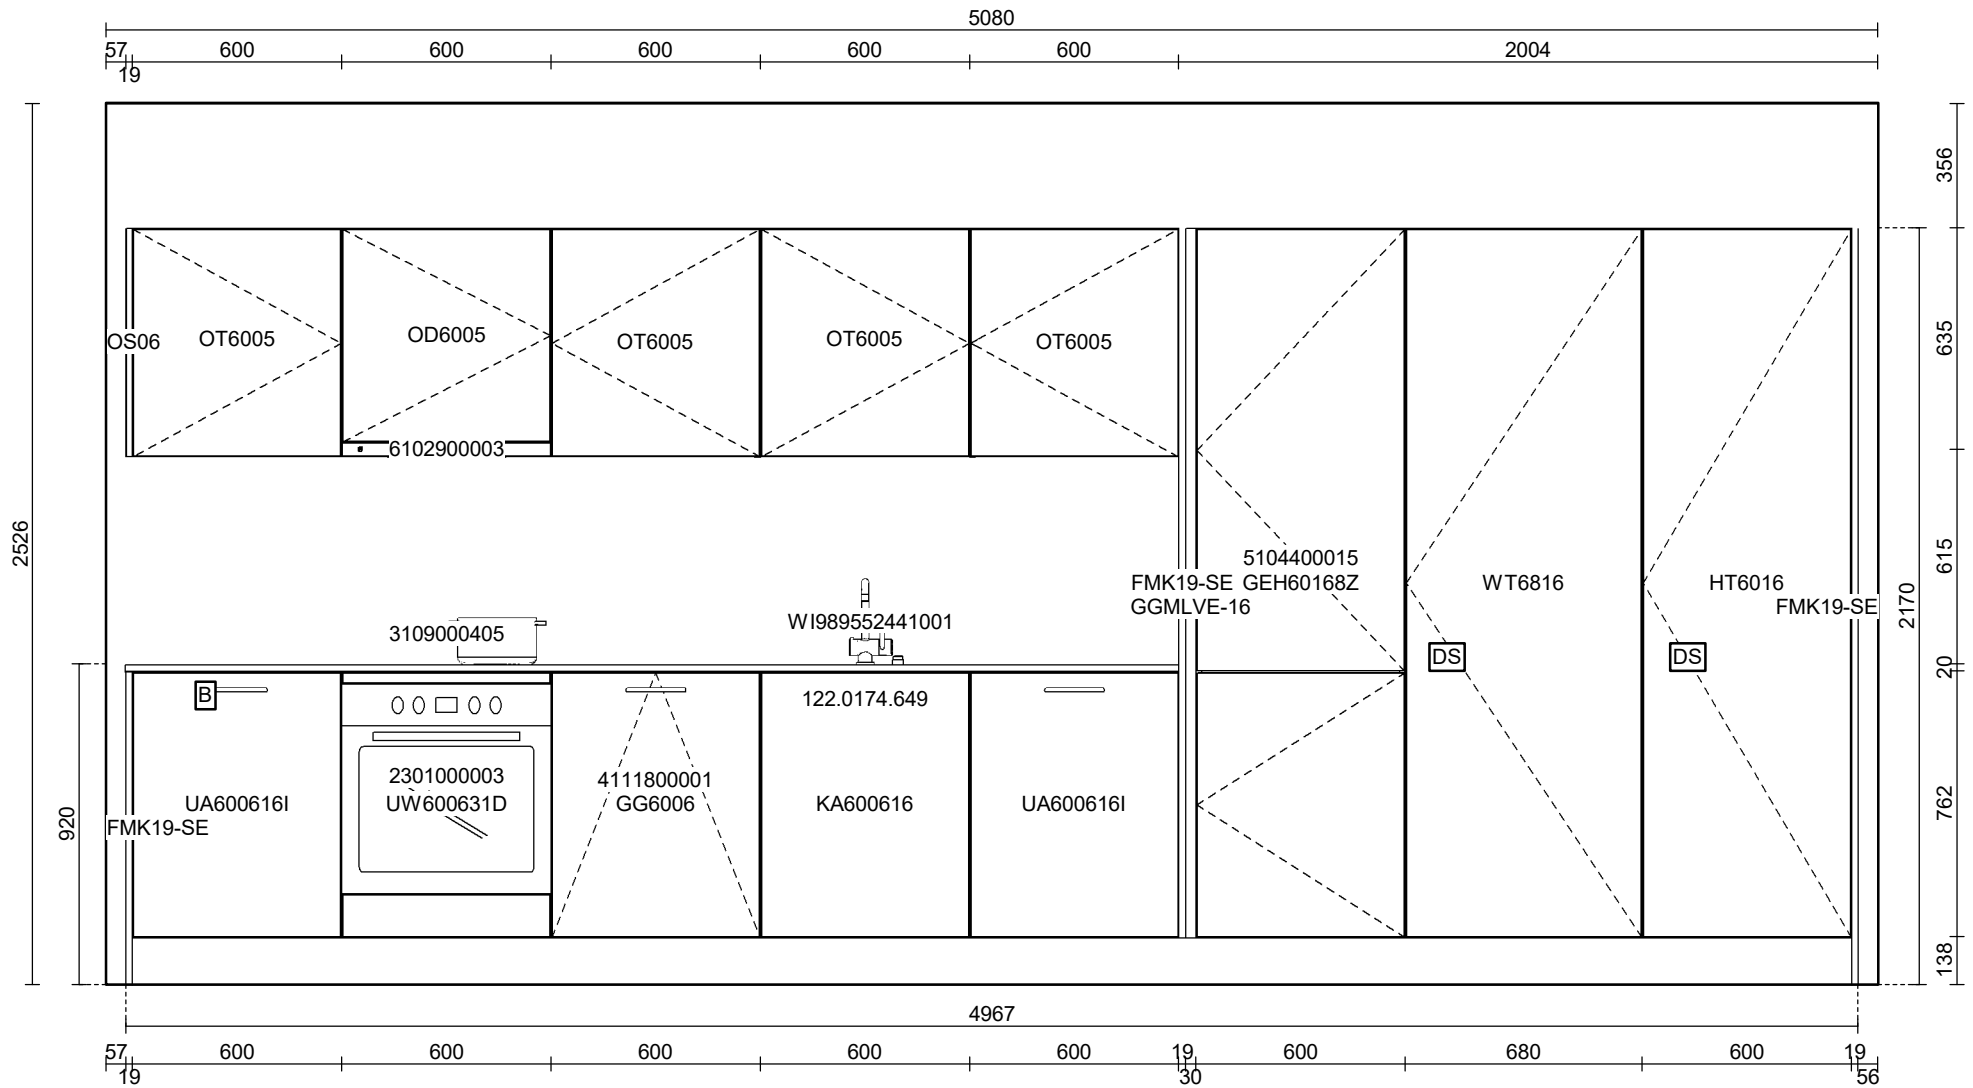

Geringfügige Änderungen oder Änderungen aufgrund technischer Vorgaben bleiben vorbehalten. Die vorliegenden Pläne stellen eine blosse Visualisierung ohne Verbindlichkeit dar

Nr. 0200931374 / 0303696142

Typ 6, / Whg. B 5 / DG

Ansicht Wand - 5

Gezeichnet: Josef Manhartsberger

Massstab: Angepasst

Ausdruck: 13.08.2020

®

Sanitas Troesch AG
 Münchensteinerstrasse 127
 4002 Basel
 Tel. +41 61 337 35 35
 basel-kueche@sanitastroesch.ch
 www.sanitastroesch.ch

Küchenmodell


SO Soft

Kunde:
 Degelo Architekten

 St.Jakobs-Strasse 54
 4052 Basel

Objekt:
 Neubau MFH
 Reussstrasse 20-22
 4054 Basel



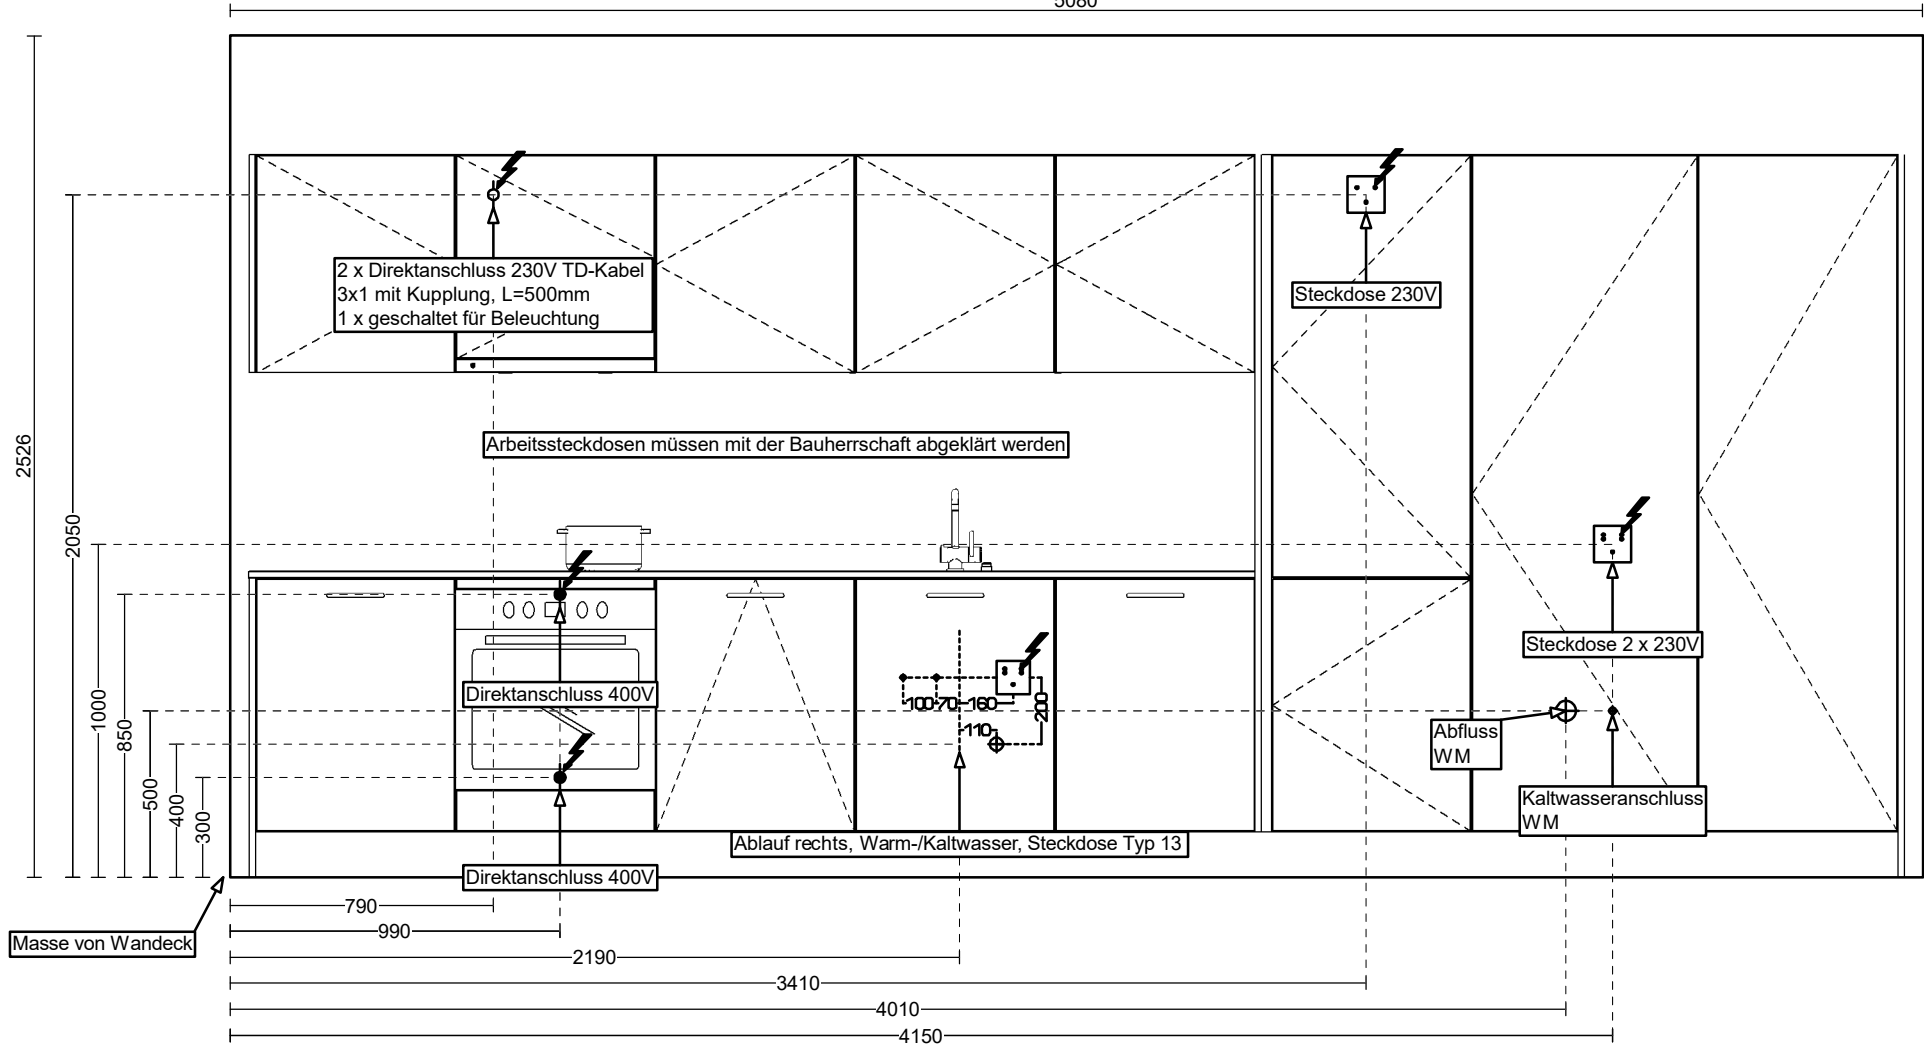

Nische Geschirrspüler:

- Im Bereich des GWA dürfen keine Leitungen verlegt werden
- Die GWA-Nische muss mit dem Fertigbodenbelag versehen sein

Alle Sanitär- und Elektroinstallationen müssen Unterputz sein - Die Feuerpolizeilichen Vorschriften müssen bauseits eingehalten werden
Geringfügige Änderungen oder Änderungen aufgrund technischer Vorgaben bleiben vorbehalten. Die vorliegenden Pläne stellen eine blosse Visualisierung ohne Verbindlichkeit dar

Nr. 0200931374 / 0303696142

Typ 6, / Whg. B 5 / DG

Ansicht Wand - 5

Gezeichnet: Josef Manhartsberger

Massstab: Angepasst

Ausdruck: 13.08.2020

®

Sanitas Troesch AG
Münchensteinerstrasse 127
4002 Basel
Tel. +41 61 337 35 35
basel-kueche@sanitastroesch.ch
www.sanitastroesch.ch

Küchenmodell**SO Soft**

Kunde:
Degelo Architekten

St. Jakobs-Strasse 54
4052 Basel

Objekt:
Neubau MFH
Reussstrasse 20-22
4054 Basel

**SANITAS
TROESCH**