

Massstab: 1:25 (A4)

Fierz Küchen
 Einsiedlerstrasse 535
 8810 Horggen
 Tel. +41 44 718 17 50
 Fax +41 44 725 61 29




Projekt-Nr.: 89/1/2
 Projektname: Koje 8
 Modell: 21 Vario
 Ausdruck: 27.07.2020

Kunde:
 Koje 8

Tel.

Objekt:
 Koje 8

Tel.

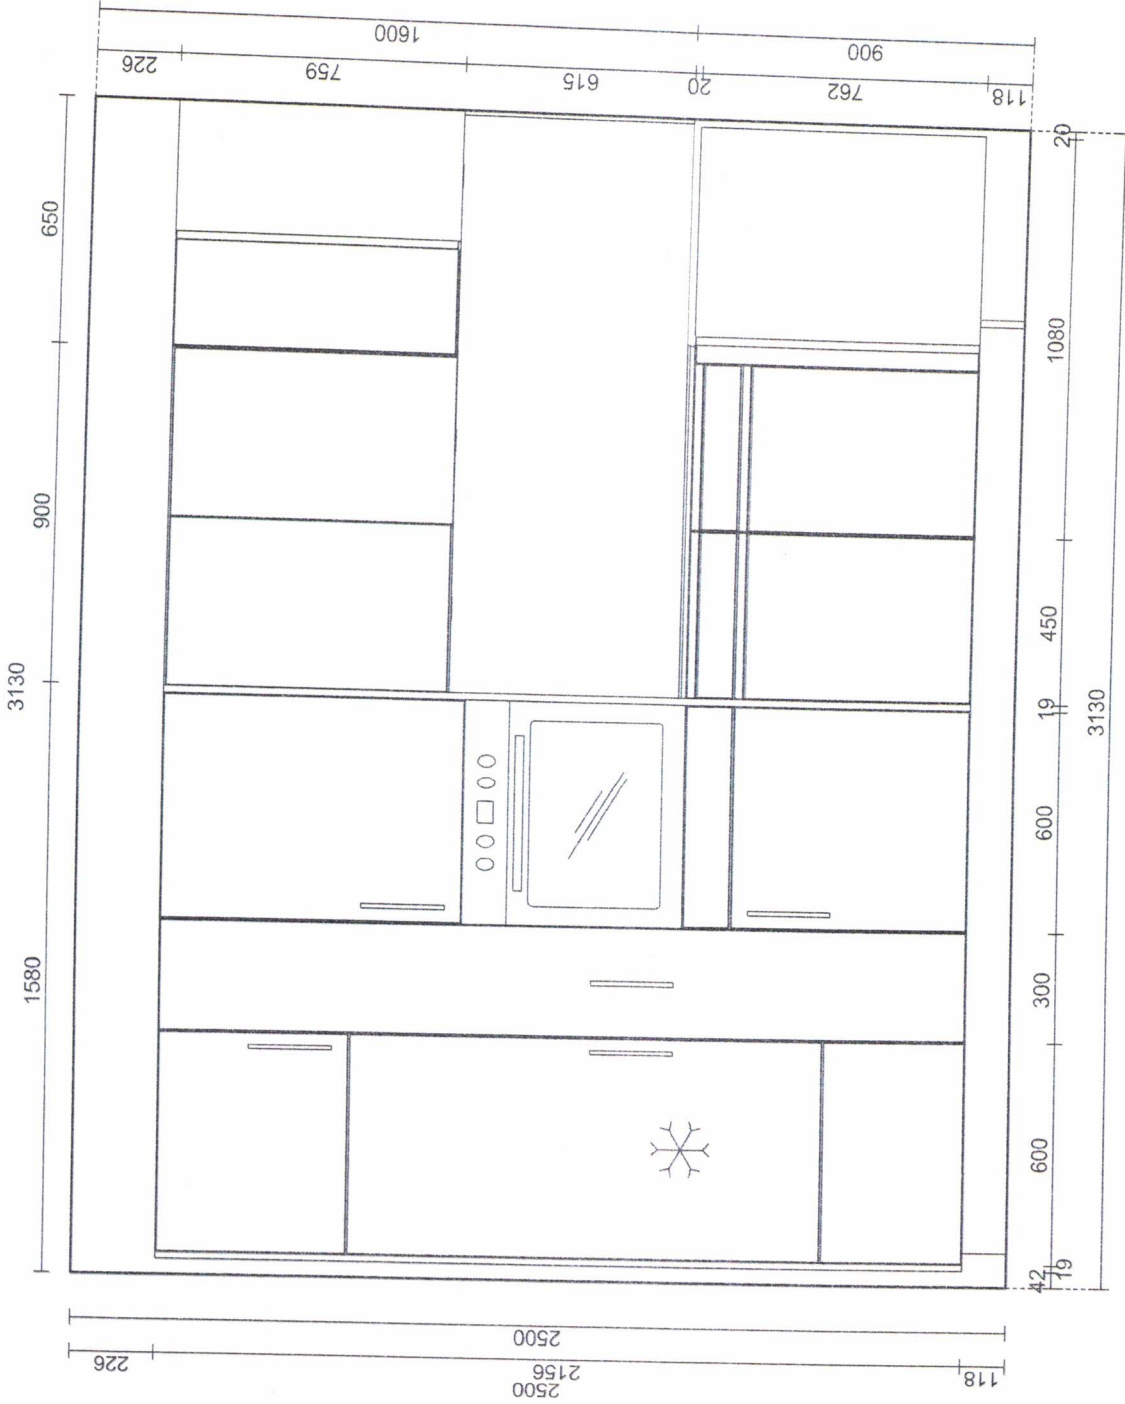

Wand - 2 / Massstab: 1:20 (A4)

Fierz Küchen
 Einsiedlerstrasse 535
 8810 Horggen
 Tel. +41 44 718 17 50
 Fax +41 44 725 61 29




Projekt-Nr.: 89/1/2
 Projektname: Koje 8
 Modell: 21 Vario
 Ausdruck: 27.07.2020

Kunde:
 Koje 8

Tel.

Objekt:
 Koje 8

Tel.

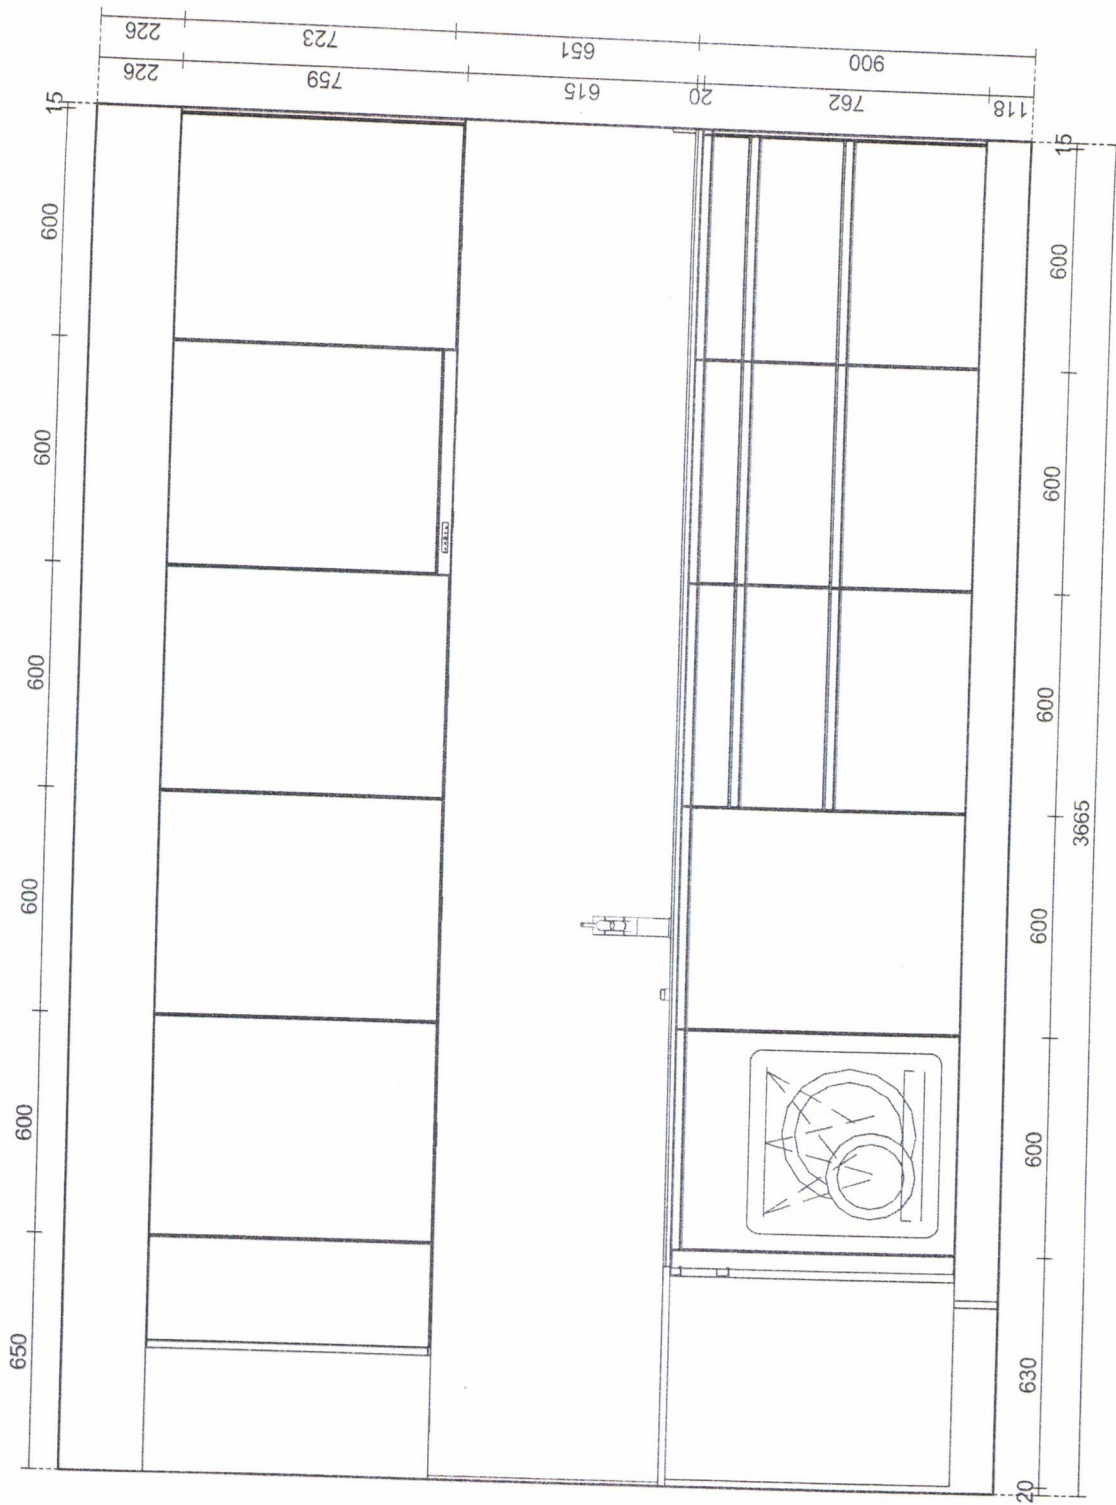

Wand - 3 / Massstab: 1:20 (A4)

Fierz Küchen
 Einsiedlerstrasse 535
 8810 Horgen
 Tel. +41 44 718 17 50
 Fax +41 44 725 61 29




Projekt-Nr.: 89/1/2
 Projektname: Koje 8
 Modell: 21 Vario
 Ausdruck: 27.07.2020

Kunde:
 Koje 8

Tel.

Objekt:
 Koje 8

Tel.

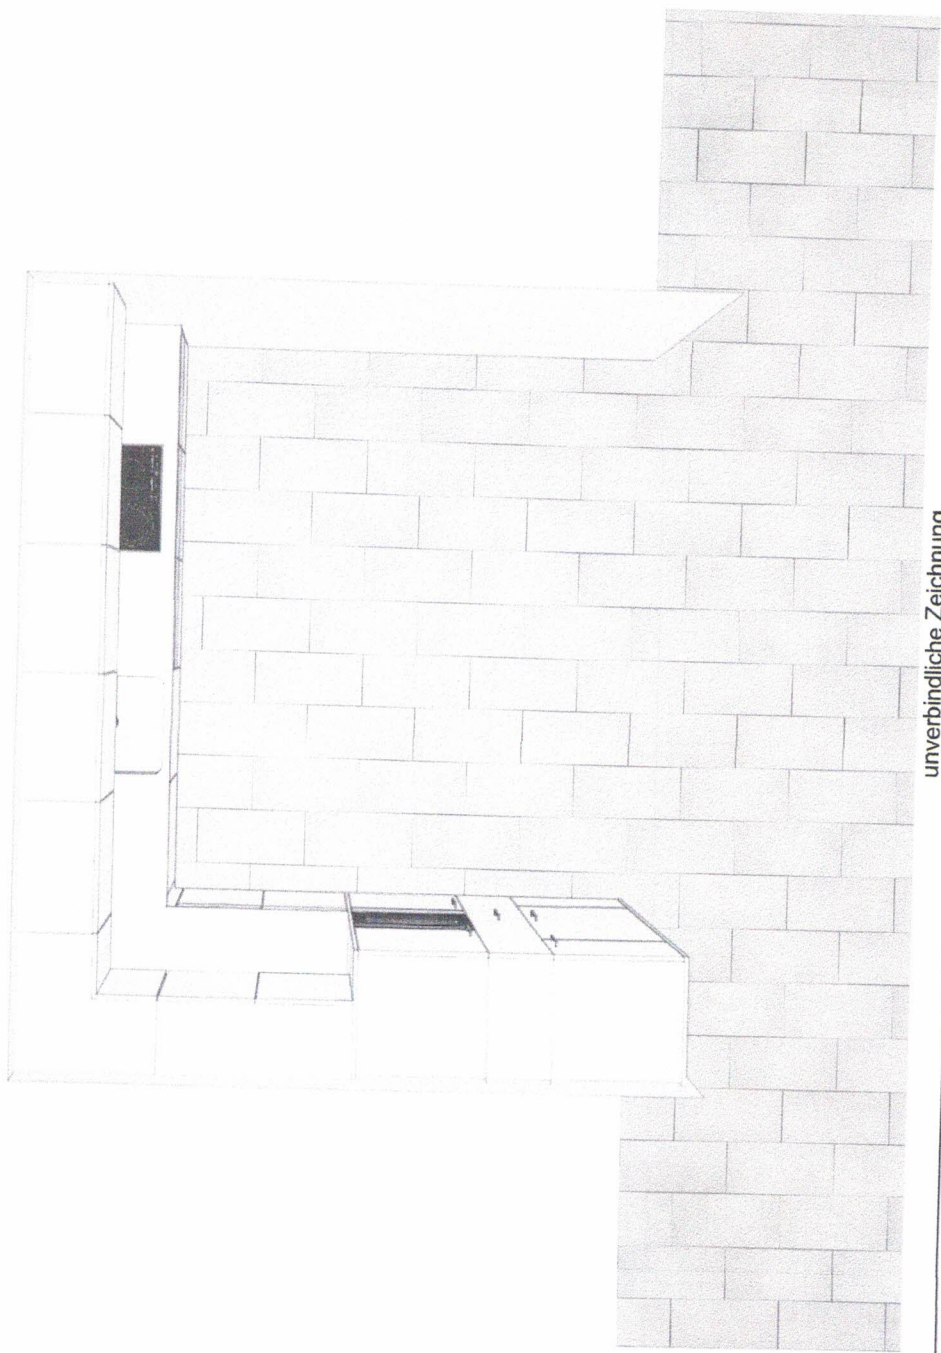

unverbindliche Zeichnung

Fierz Küchen
Einsiedlerstrasse 535
8810 Horgen
Tel. +41 44 718 17 50
Fax +41 44 725 61 29




Projekt-Nr.: 89/1/2
Projektname: Koje 8
Modell: 21 Vario
Ausdruck: 27.07.2020

Kunde:
Koje 8

Tel.

Objekt:
Koje 8

Tel.

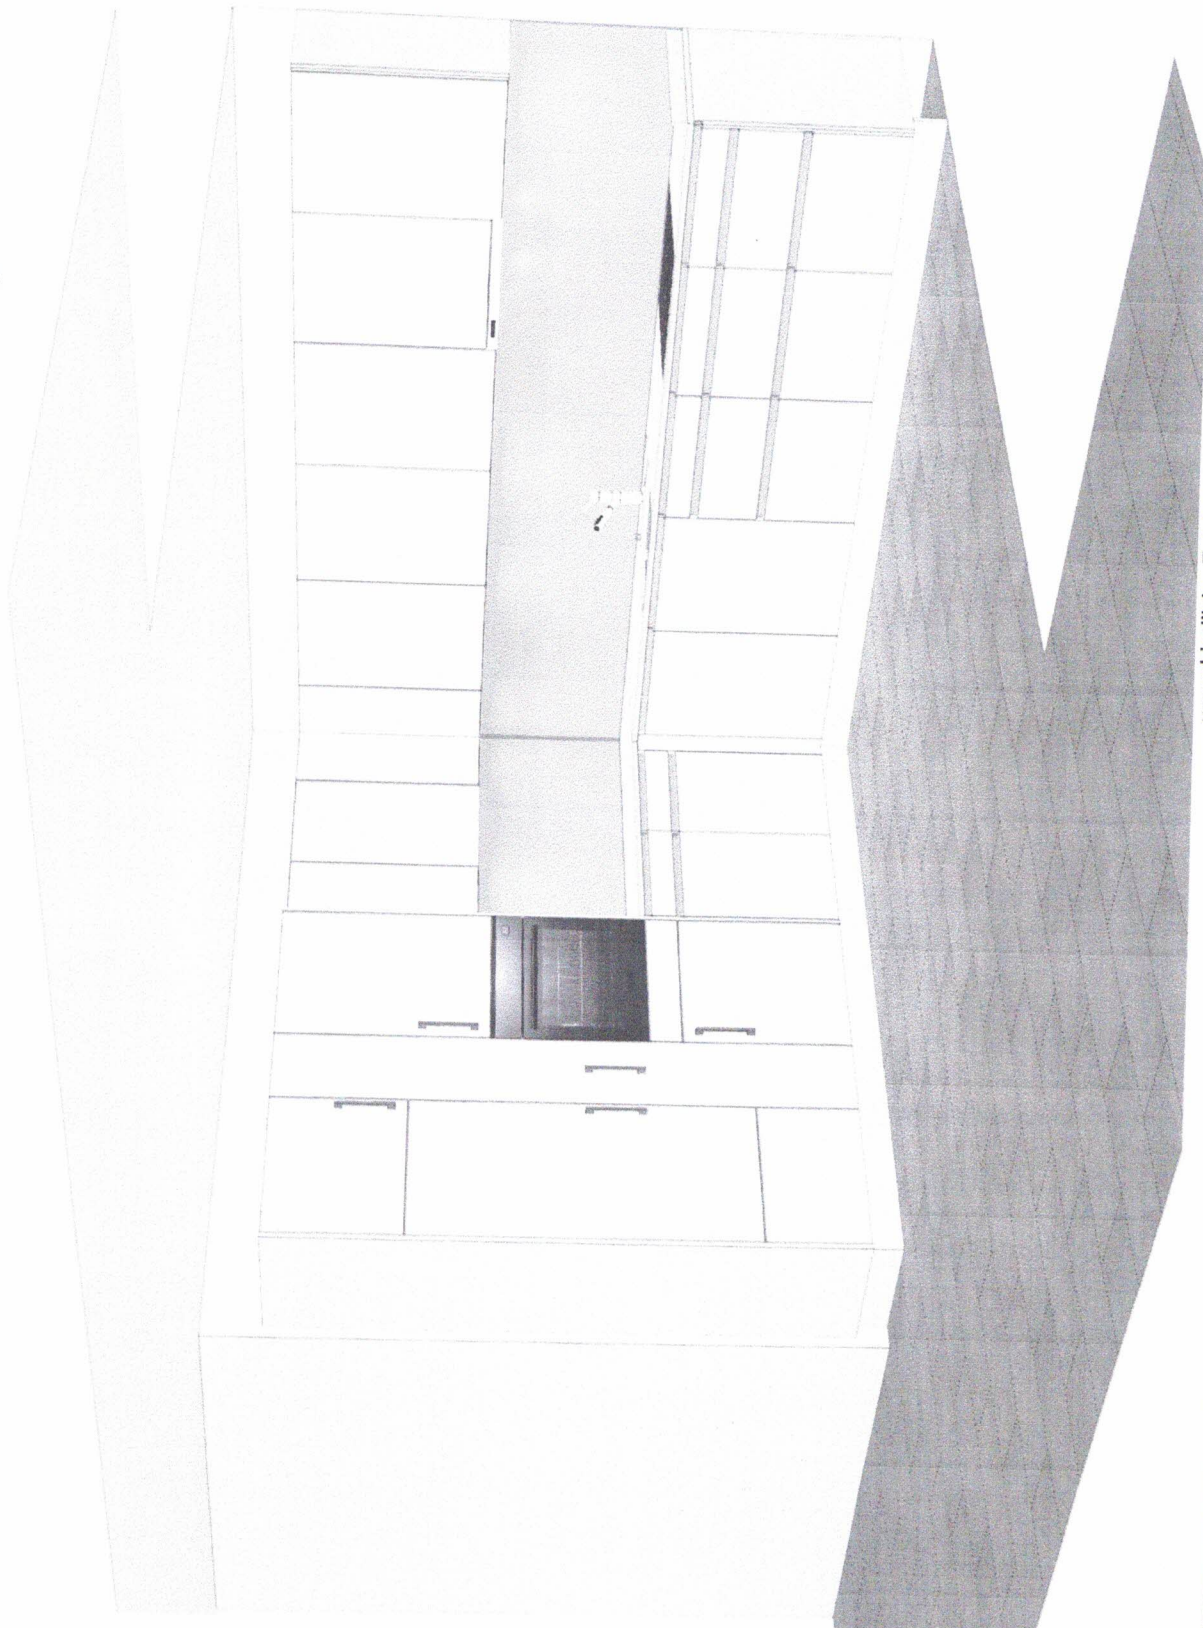

unverbindliche Zeichnung

Fierz Küchen
Einsiedlerstrasse 535
8810 Horgen
Tel. +41 44 718 17 50
Fax +41 44 725 61 29



Projekt-Nr.: 89/1/2
Projektname: Kojе 8
Modell: 21 Vario
Ausdruck: 27.07.2020

Kunde:
Kojе 8

Tel.

Objekt:
Kojе 8

Tel.



unverbindliche Zeichnung

Fierz Küchen
Einsiedlerstrasse 535
8810 Horgen
Tel. +41 44 718 17 50
Fax +41 44 725 61 29




Projekt-Nr.: 89/1/2
Projektname: Koje 8
Modell: 21 Vario
Ausdruck: 27.07.2020

Kunde:
Koje 8

Tel.

Objekt:
Koje 8

Tel.

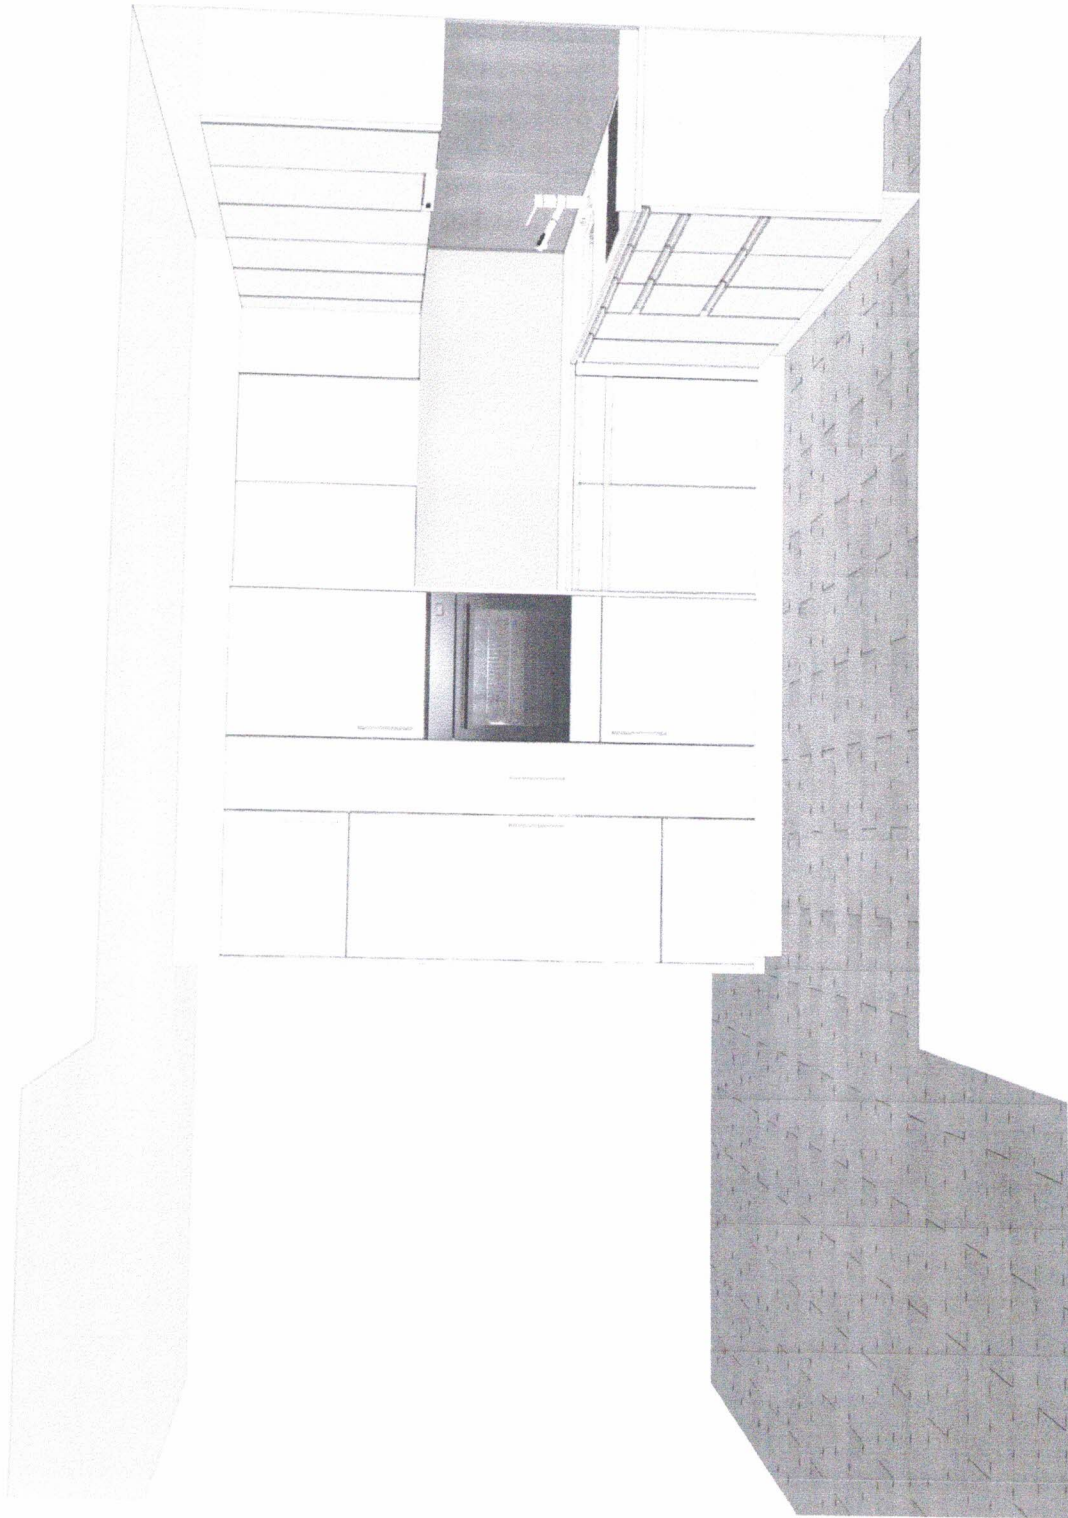

unverbindliche Zeichnung

Fierz Küchen
 Einsiedlerstrasse 535
 8810 Horgen
 Tel. +41 44 718 17 50
 Fax +41 44 725 61 29



Projekt-Nr.: 89/1/2
 Projektname: Koje 8
 Modell: 21 Vario
 Ausdruck: 27.07.2020

Kunde:
 Koje 8

Tel.

Objekt:
 Koje 8

Tel.