

Masstab: Angepasst


Baumgartner Schreinerei AG
 Schützenrain 1
 6012 Kriens-Obernau
 Tel. 041 320 30 70



Projekt-Nr.: 20268/5/3
 Projektname: Ausstellungsküchen Basago
 Objekt: Ausführungsplanung Koje 5
 Modell: KLINB Linee Nussbaum
 Ausdruck: 20.01.2026

Kunde:
 Baumgartner Schreinerei AG
 Schützenrain 1
 6012 Obernau
 Tel. 041 320 30 70

Objekt:
 Baumgartner Schreinerei AG
 Schützenrain 1
 6012 Kriens - Obernau
 Tel.

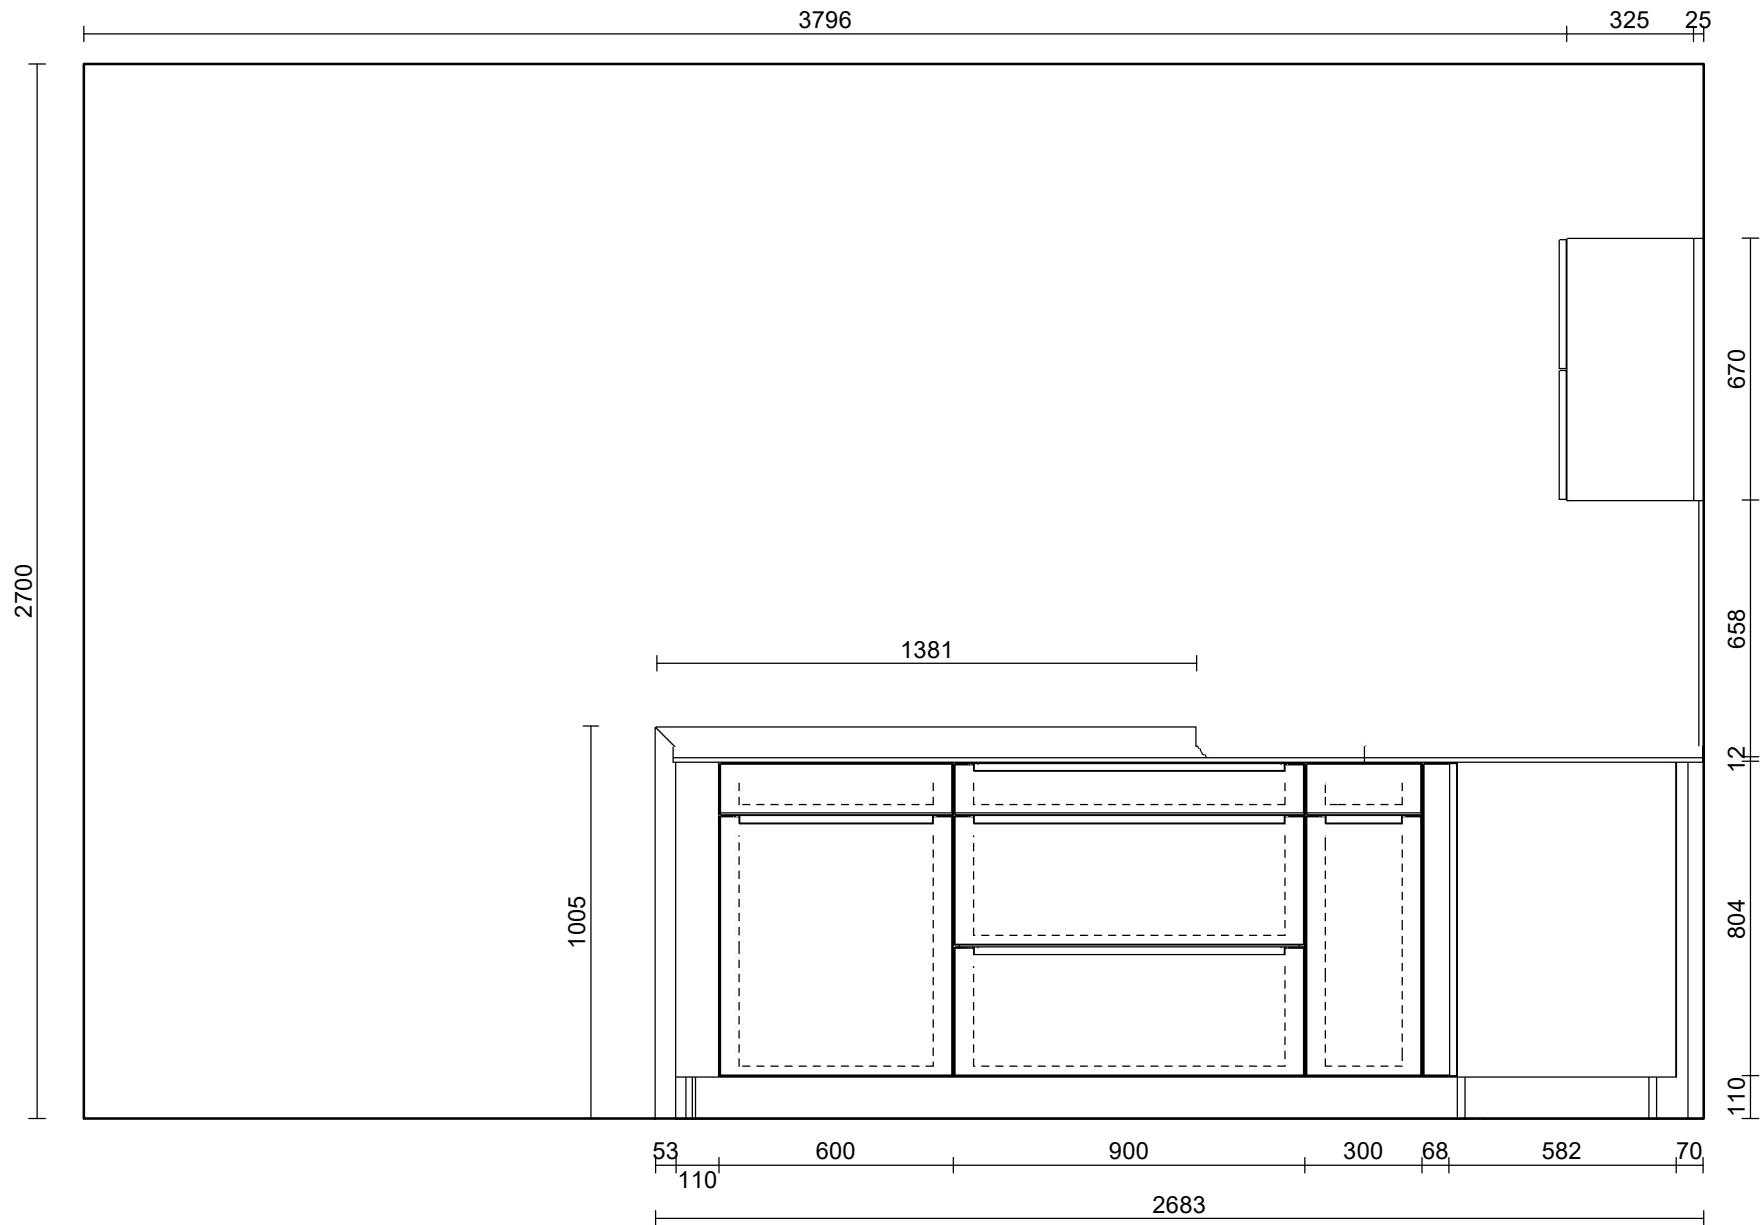

Wand - 12 / Massstab: Angepasst


Baumgartner Schreinerei AG
 Schützenrain 1
 6012 Kriens-Obernau
 Tel. 041 320 30 70



Projekt-Nr.: 20268/5/3
 Projektname: Ausstellungsküche Basago
 Objekt: Ausführungsplanung Koje 5
 Modell: KLINB Linee Nussbaum
 Ausdruck: 20.01.2026

Kunde:
 Baumgartner Schreinerei AG
 Schützenrain 1
 6012 Obernau
 Tel. 041 320 30 70

Objekt:
 Baumgartner Schreinerei AG
 Schützenrain 1
 6012 Kriens - Obernau
 Tel.

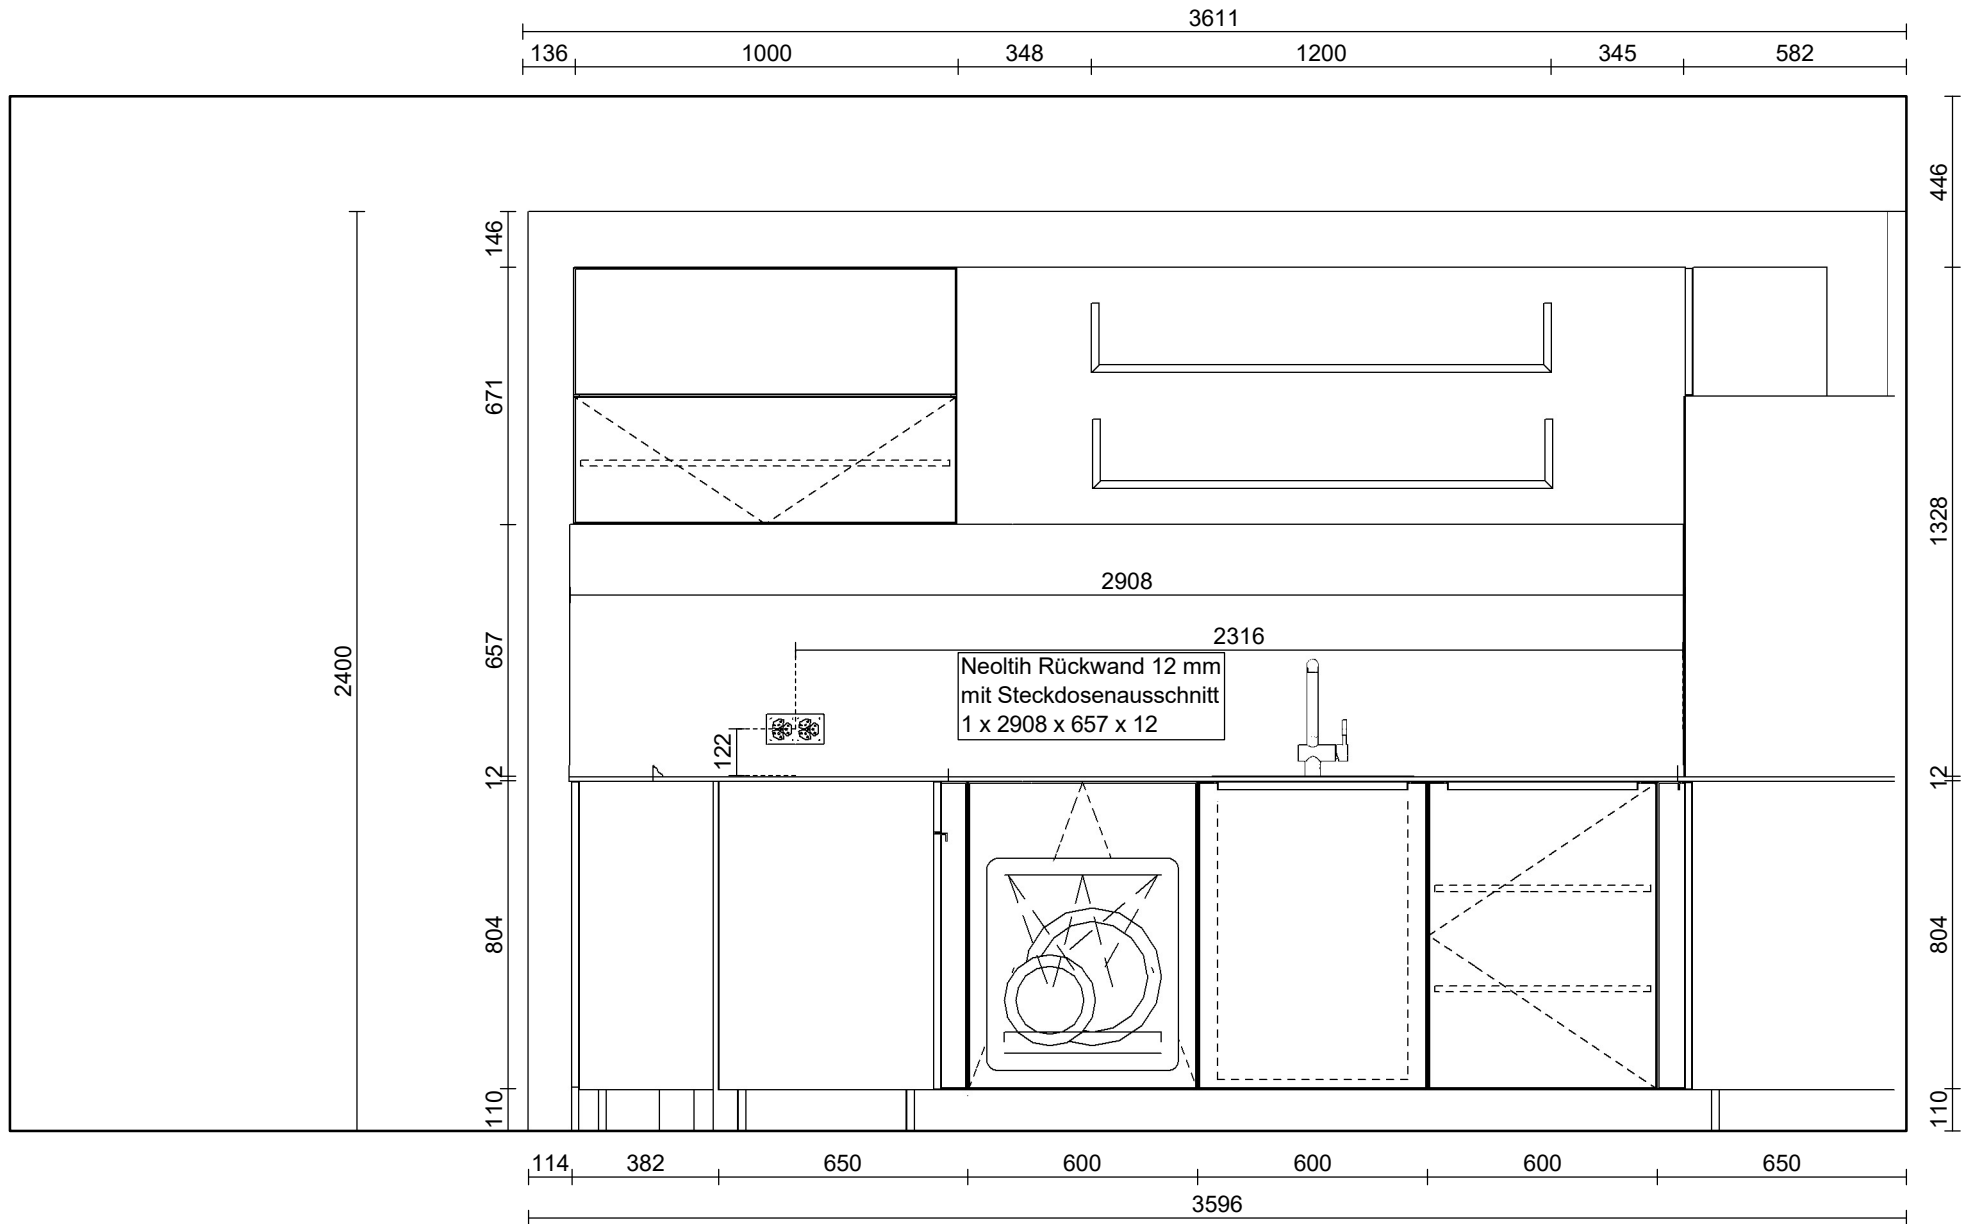

Wand - 10 / Masstab: Angepasst


Baumgartner Schreinerei AG
 Schützenrain 1
 6012 Kriens-Obernau
 Tel. 041 320 30 70



Projekt-Nr.: 20268/5/3
 Projektname: Ausstellungsküchen Basago
 Objekt: Ausführungsplanung Koje 5
 Modell: KLINB Linee Nussbaum
 Ausdruck: 20.01.2026

Kunde:
 Baumgartner Schreinerei AG
 Schützenrain 1
 6012 Obernau
 Tel. 041 320 30 70

Objekt:
 Baumgartner Schreinerei AG
 Schützenrain 1
 6012 Kriens - Obernau
 Tel.

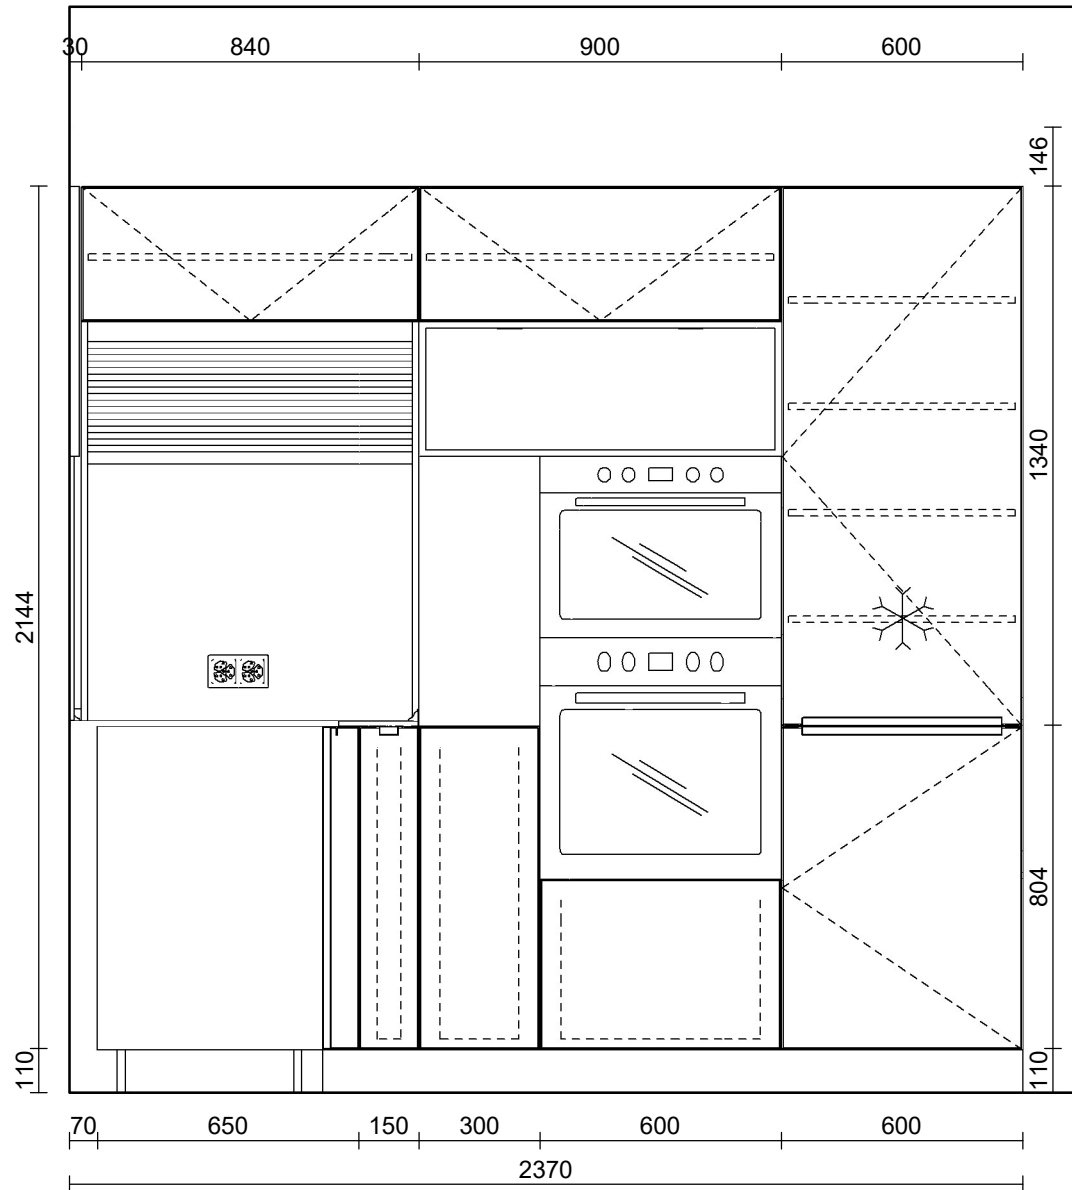

Wand - 11 / Masstab: Angepasst

Baumgartner Schreinerei AG
 Schützenrain 1
 6012 Kriens-Obernau
 Tel. 041 320 30 70



Projekt-Nr.: 20268/5/3
 Projektname: Ausstellungsküche Basago
 Objekt: Ausführungsplanung Koje 5
 Modell: KLINB Linee Nussbaum
 Ausdruck: 20.01.2026

Kunde:
 Baumgartner Schreinerei AG
 Schützenrain 1
 6012 Obernau
 Tel. 041 320 30 70

Objekt:
 Baumgartner Schreinerei AG
 Schützenrain 1
 6012 Kriens - Obernau
 Tel.